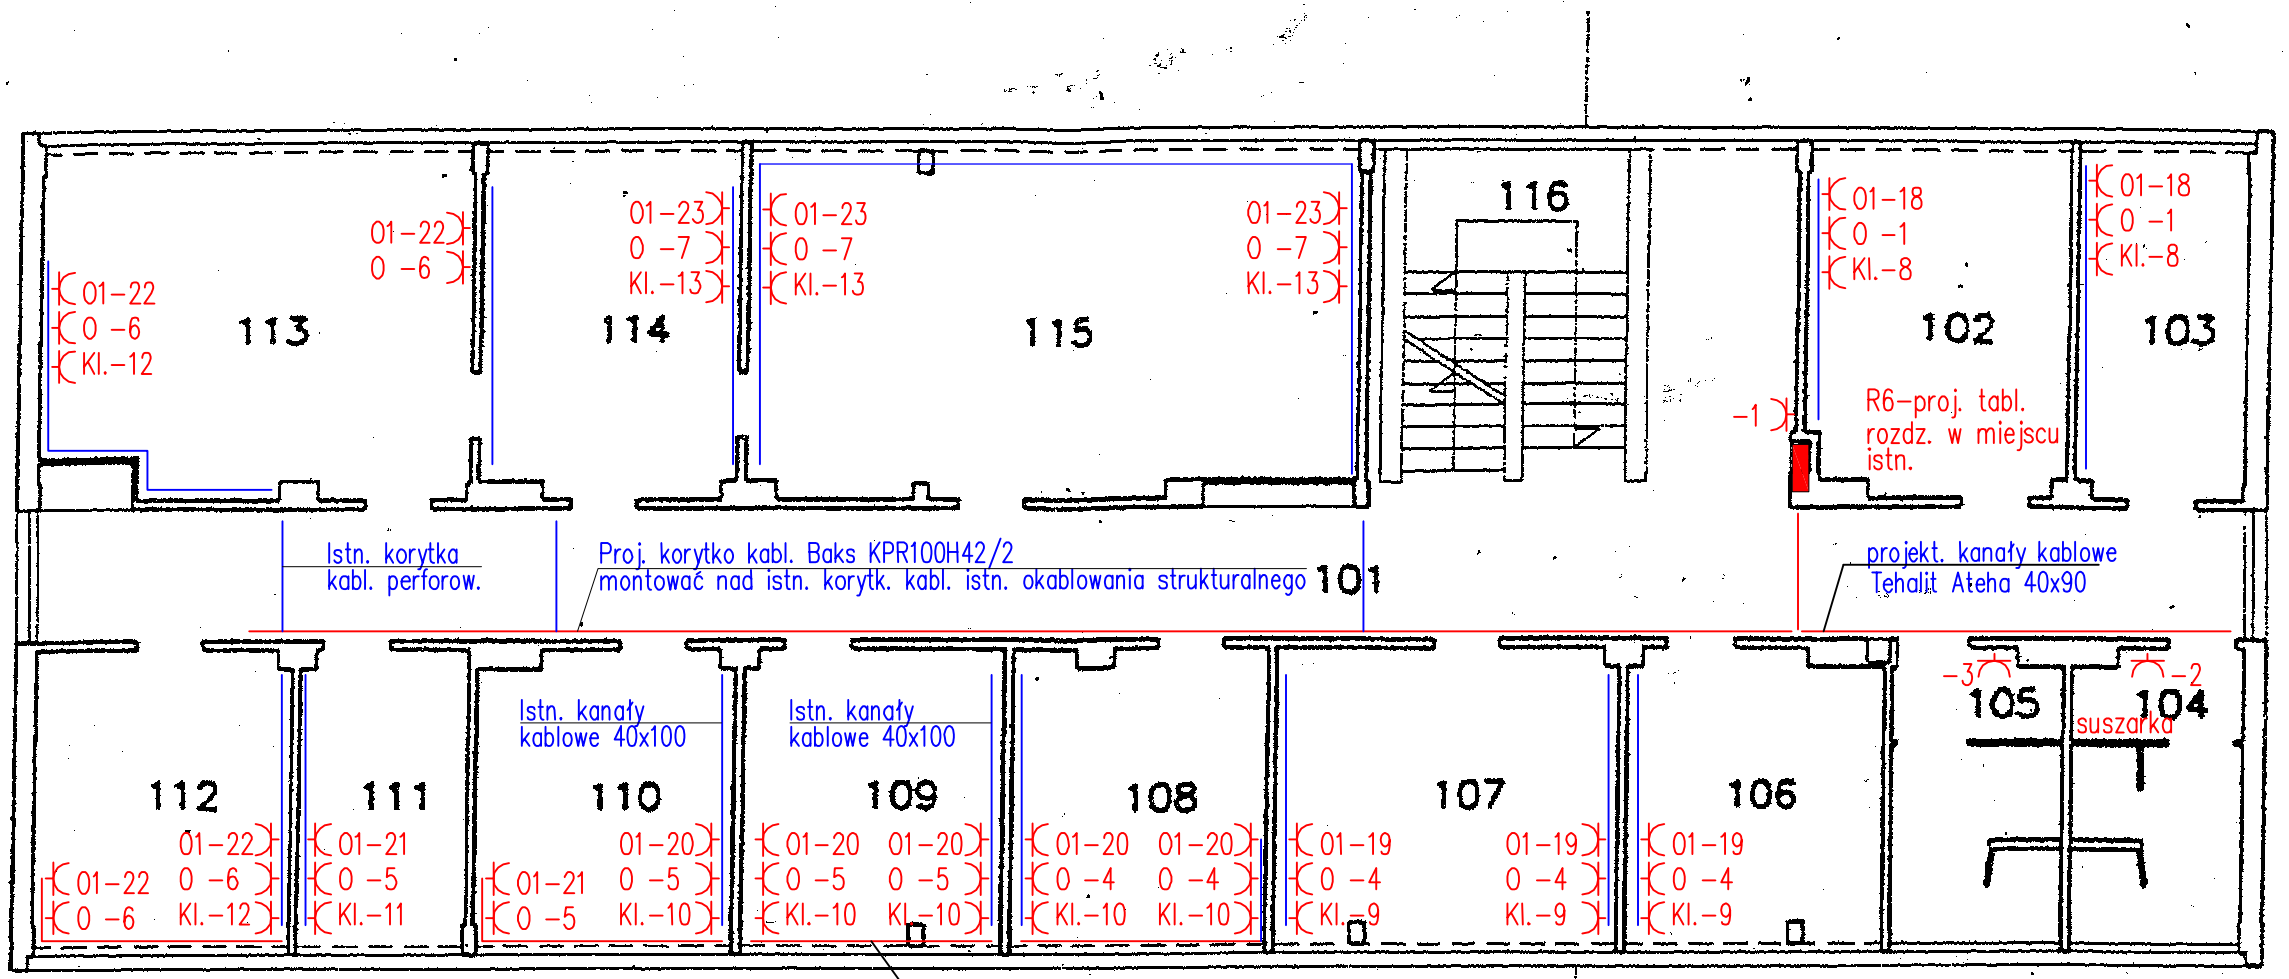


Wykaz pomieszczeń

101	KORYTARZ	63,20
102	POKÓJ	16,40
103	POKÓJ	10,40
104	WC K	9,60
105	WC M	9,10
106	POKÓJ	14,10

107	POKÓJ	18,80
108	POKÓJ	14,10
109	POKÓJ	14,10
110	POKÓJ	14,10
111	POKÓJ	9,40
112	POKÓJ	14,00

113	POKÓJ	27,60
114	POKÓJ	16,40
115	POKÓJ	39,00
116	KL.SCHOD.	12,80

POW.RAZEM 303,10

Bud.nr2-A rzut I-go piętra

Projekt instalacji elektrycznych gniazd wtykowych 230V

Temat:	Projekt instalacji elektrycznych gniazd wtykowych i rozdzielni n.n - 0,4kV	Rys.nr. 6
Omega Elektro 45-129 Opole ul. Kępska 7a, tel. (077)456-48-90	Inwestor.:	Wojewódzki Inspektorat Weterynarii
	obiekt.:	Budynek administracyjny "A"
	Lokalizacja.:	Opole ul. Wrocławska 170
Projektował	inż. Reinhold Sowa, upr. nr 73/67/Op	
Opracował	mgr inż. Edward Lesik	
Sprawdził	mgr inż. Paweł Osipiak upr. nr OPL/0401/PWOE/08	
Skala: 1:100	Nr projektu : 1 / 2010	