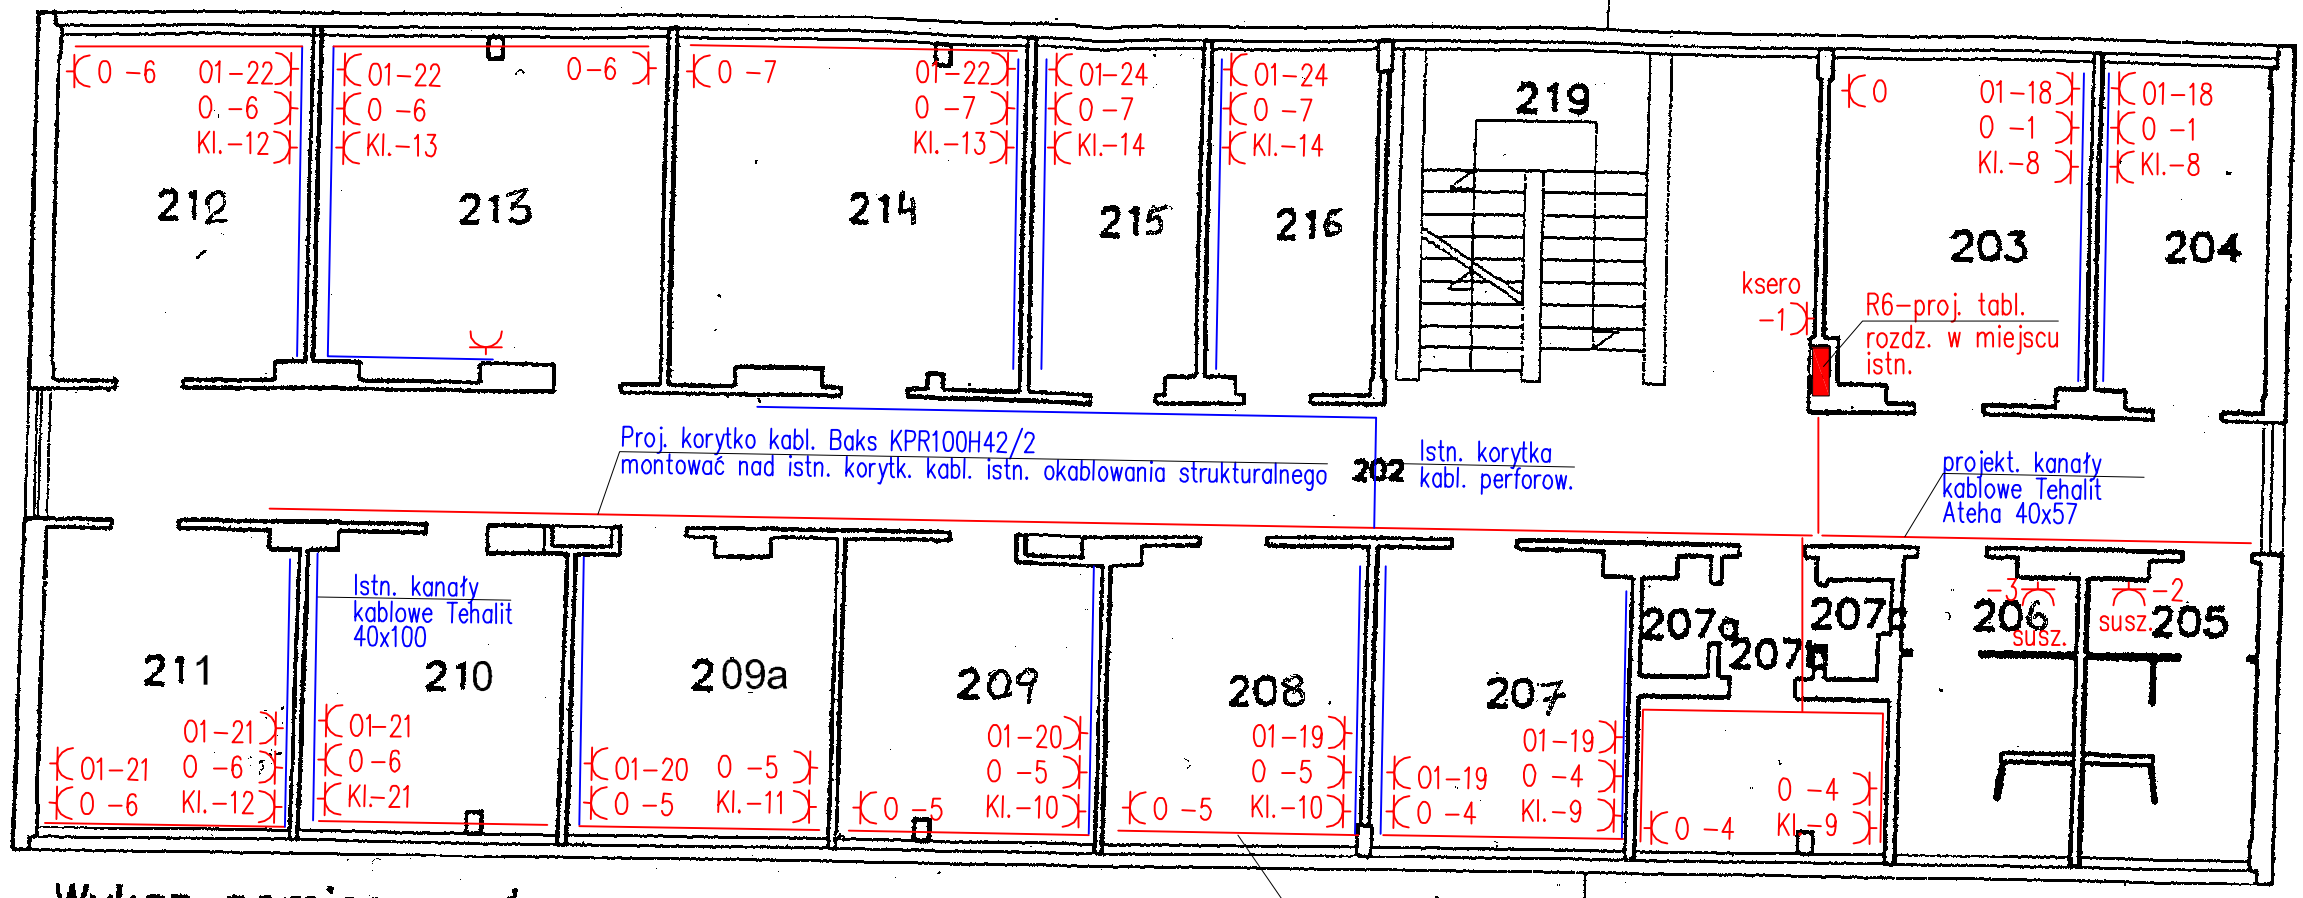


Wykaz pomieszczeń

202	KORYTARZ	63,20
203	POKÓJ	16,40
204		10,40
205	WC K	9,60
206	WC M	9,10
207	POKÓJ	7,00
207a	P.GOSP.	1,30

207b	KORYTARZ	2,10
207c	WC	1,00
208	POKÓJ	14,10
209	POKÓJ	14,10
210	POKÓJ	14,10
211	POKÓJ	14,10
212	POKÓJ	14,10

213	POKÓJ	14,00
21	POKÓJ	16,30
215	POKÓJ	22,00
216	POKÓJ	22,00
217	POKÓJ	10,70
218	POKÓJ	10,70
219	KL.SCHOD.	12,80

Bud.nr2-A rzut II-go piętra

Projekt instalacji elektrycznych gniazd wtykowych 230V

Temat:	Projekt instalacji elektrycznych gniazd wtykowych i rozdzielni n.n - 0,4kV		Rys.nr. 7
Omega Elektro 45-129 Opole ul. Kępska 7a, tel. (077)456-48-90		Inwestor.:	Wojewódzki Inspektorat Weterynarii
		obiekt.:	Budynek administracyjny "A"
		Lokalizacja.:	Opole ul. Wrocławska 170
Projektował	inż. Reinhold Sowa, upr. nr 73/67/Op		
Opracował	mgr inż. Edward Lesik		
Sprawdził	mgr inż. Paweł Osipiak upr. nr OPL/0401/PWOE/08		
Skala: 1:100	Nr projektu : 1 / 2010		