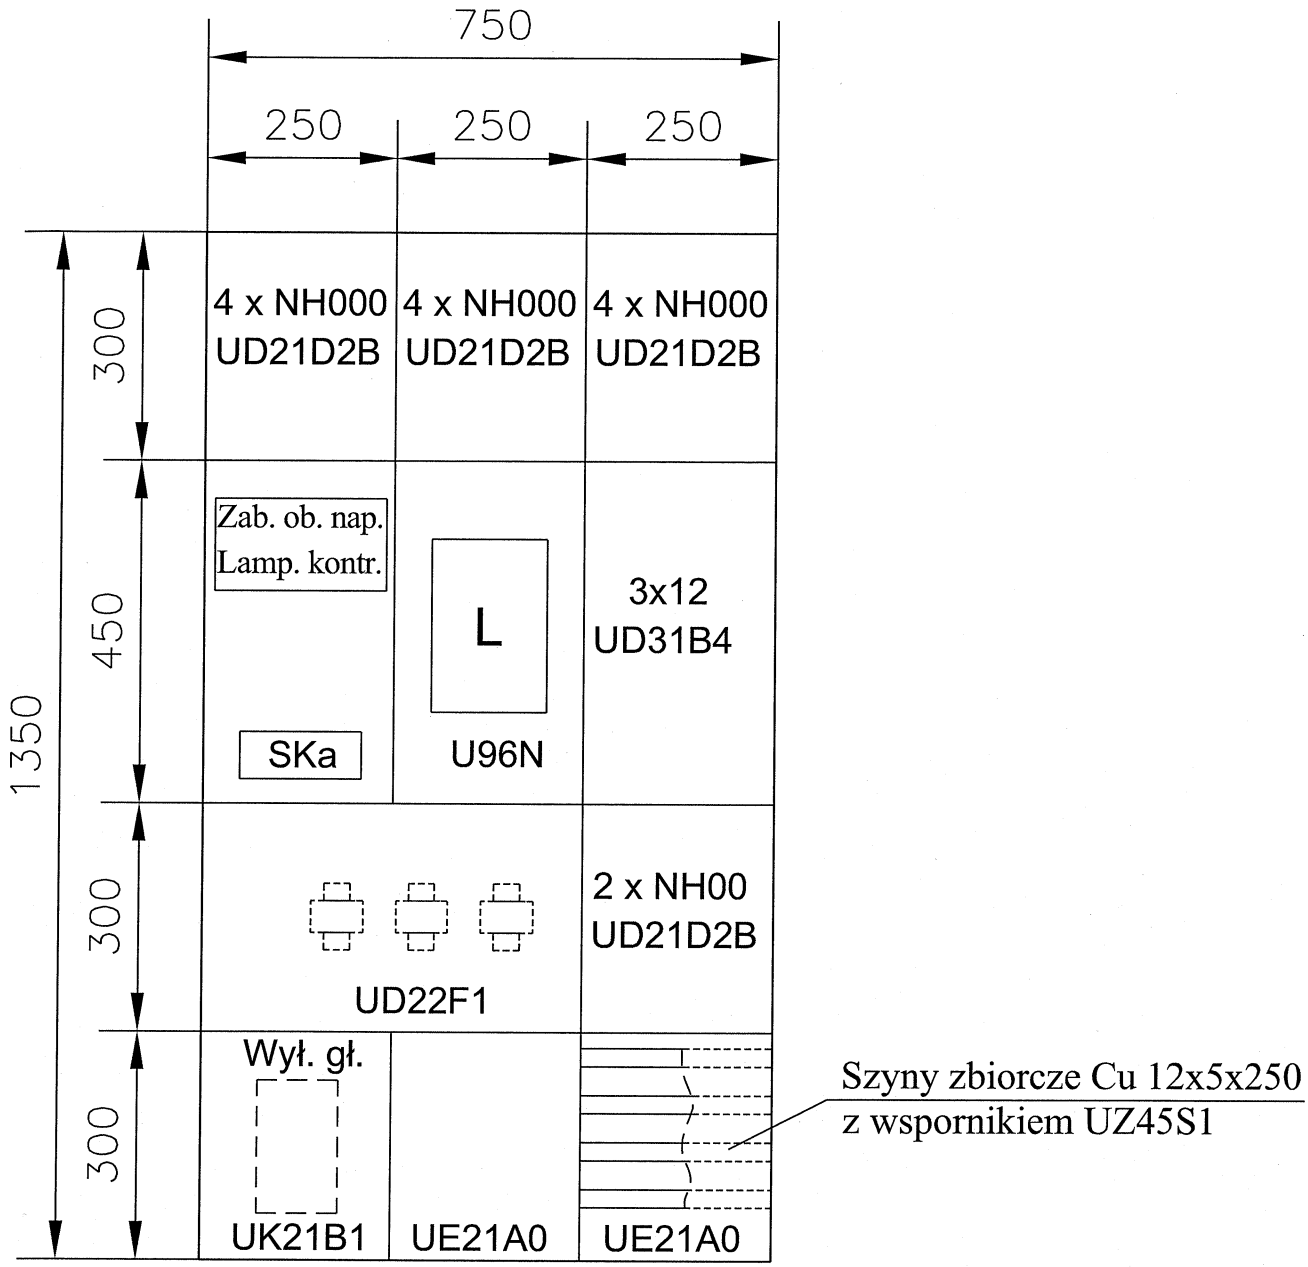


Projekt. rozdzielnia "R-1"
Szafa Hager-Univers FT93S

wys. 1400, szer. 800, głęb 275

skala 1:10

Temat:	Projekt instalacji elektrycznych gniazd wtykowych i rozdzielni n.n - 0,4kV	Rys.nr. 8

Omega Elektro 45-129 Opole ul. Kępska 7a, tel. (077)456-48-90	Inwestor.:	Wojewódzki Inspektorat Weterynarii
	obiekt.:	Budynek administracyjny "A"
	Lokalizacja.:	Opole ul. Wrocławska 170

Projektował	inż. Reinhold Sowa, upr. nr 73/67/Op
Opracował	mgr inż. Edward Lesik
Sprawdził	mgr inż. Paweł Osipiak upr. nr OPL/0401/PWOE/08
Skala:	Nr projektu : 1 / 2010