
ZESTAWIENIE POMIESZCZEŃ:

NR POM.	NAZWA POMIESZCZENIA
1	HALL
1a	WEJŚCIE GŁÓWNE
1b	KORYTARZ
1c	PRZEDSIONEK
1d	KORYTARZ
1e	POKÓJ REKREACYJNY
2	POKÓJ BIUROWY
3	WC MĘSKIE
4	WC DAMSKIE
5	SERWEROWNIA
6	CHŁODNIA
7	KORYTARZ
8	MAGAZYN
9	PRALNIA
10	POMIESZCZENIE GOSPODARCZE
11	MAGAZYN ODCZYNNIKÓW CHEM.
12	POKÓJ SOCJALNY
13	SZATNIA MĘSKA
14	NATRYSKI KOBIET
15	UMYWALNIA KOBIET
16	SZATNIA KOBIET
17	POKÓJ PRZYJĘĆ PRÓB
17a	POKÓJ PRZYJĘĆ PRÓB
18	WYMIENNIKOWNIA
	MIKROBIOLOGIA PASZ
19	PRACOWNIA
19a	PRACOWNIA
20	PRACOWNIA
20a	PRACOWNIA
21	PRACOWNIA
21a	PRACOWNIA
22	POKÓJ BIUROWY PRACOWNI
	PRACOWNIA HIGIENY ŚRODKÓW SPOŻYWCZYCH
23	PRACOWNIA
23a	POKÓJ BIUROWY PRACOWNI
24	POKÓJ BIUROWY PRACOWNI
25	PRZEDSIONEK PRACOWNI
25a	PRACOWNIA
26	POKÓJ BIUROWY
27	PRACOWNIA
28	PRACOWNIA
28a	PRACOWNIA
28b	PRACOWNIA
29	MAGAZYN

	PRACOWNIA POŻYWEK I MIKROBIOLOGII PASZ
30	CHŁODNIA
31	PRACOWNIA
31a	PRACOWNIA
32	PRACOWNIA
33	PRACOWNIA
33a	PRACOWNIA
34	POKÓJ BIUROWY PRACOWNI
35	PRACOWNIA
36	PRACOWNIA
37	PRZEDSIONEK PRACOWNI
37a	POKÓJ BIUROWY PRACOWNI
38	POMIESZCZENIE PORZĄDKOWE
	PRACOWNIA POŻYWEK
39	AUTOKLAWY
40	ZMYWALNIA
41	STERYLIZATORY
42	WC MĘSKIE
43	WC DAMSKIE
	PRACOWNIA PATOLOGII
44	PRACOWNIA
45	PRACOWNIA
45a	CHŁODNIA
46	POKÓJ BIUROWY PRACOWNI
47	PRACOWNIA
48	PRACOWNIA
49	SALA SEKCYJNA
50	PRACOWNIA
50a	PRACOWNIA
50b	CIEMNIA
51	PRACOWNIA
52	GABINET KIEROWNIKA PRACOWNI
53	PRACOWNIA
54	PRACOWNIA
55	PRACOWNIA
55a	POKÓJ BIUROWY PRACOWNI
56	PRACOWNIA
57	PRACOWNIA
58	PRACOWNIA
59	POKÓJ BIUROWY PRACOWNI
60	ŁĄCZNIK
	SEROLOGIA
61	KORYTARZ
62	PRACOWNIA
63	MAGAZYN PRACOWNI
63a	SCHOWEK
64	MAGAZYN PRACOWNI
65	PRACOWNIA
66	WC PRACOWNIKÓW

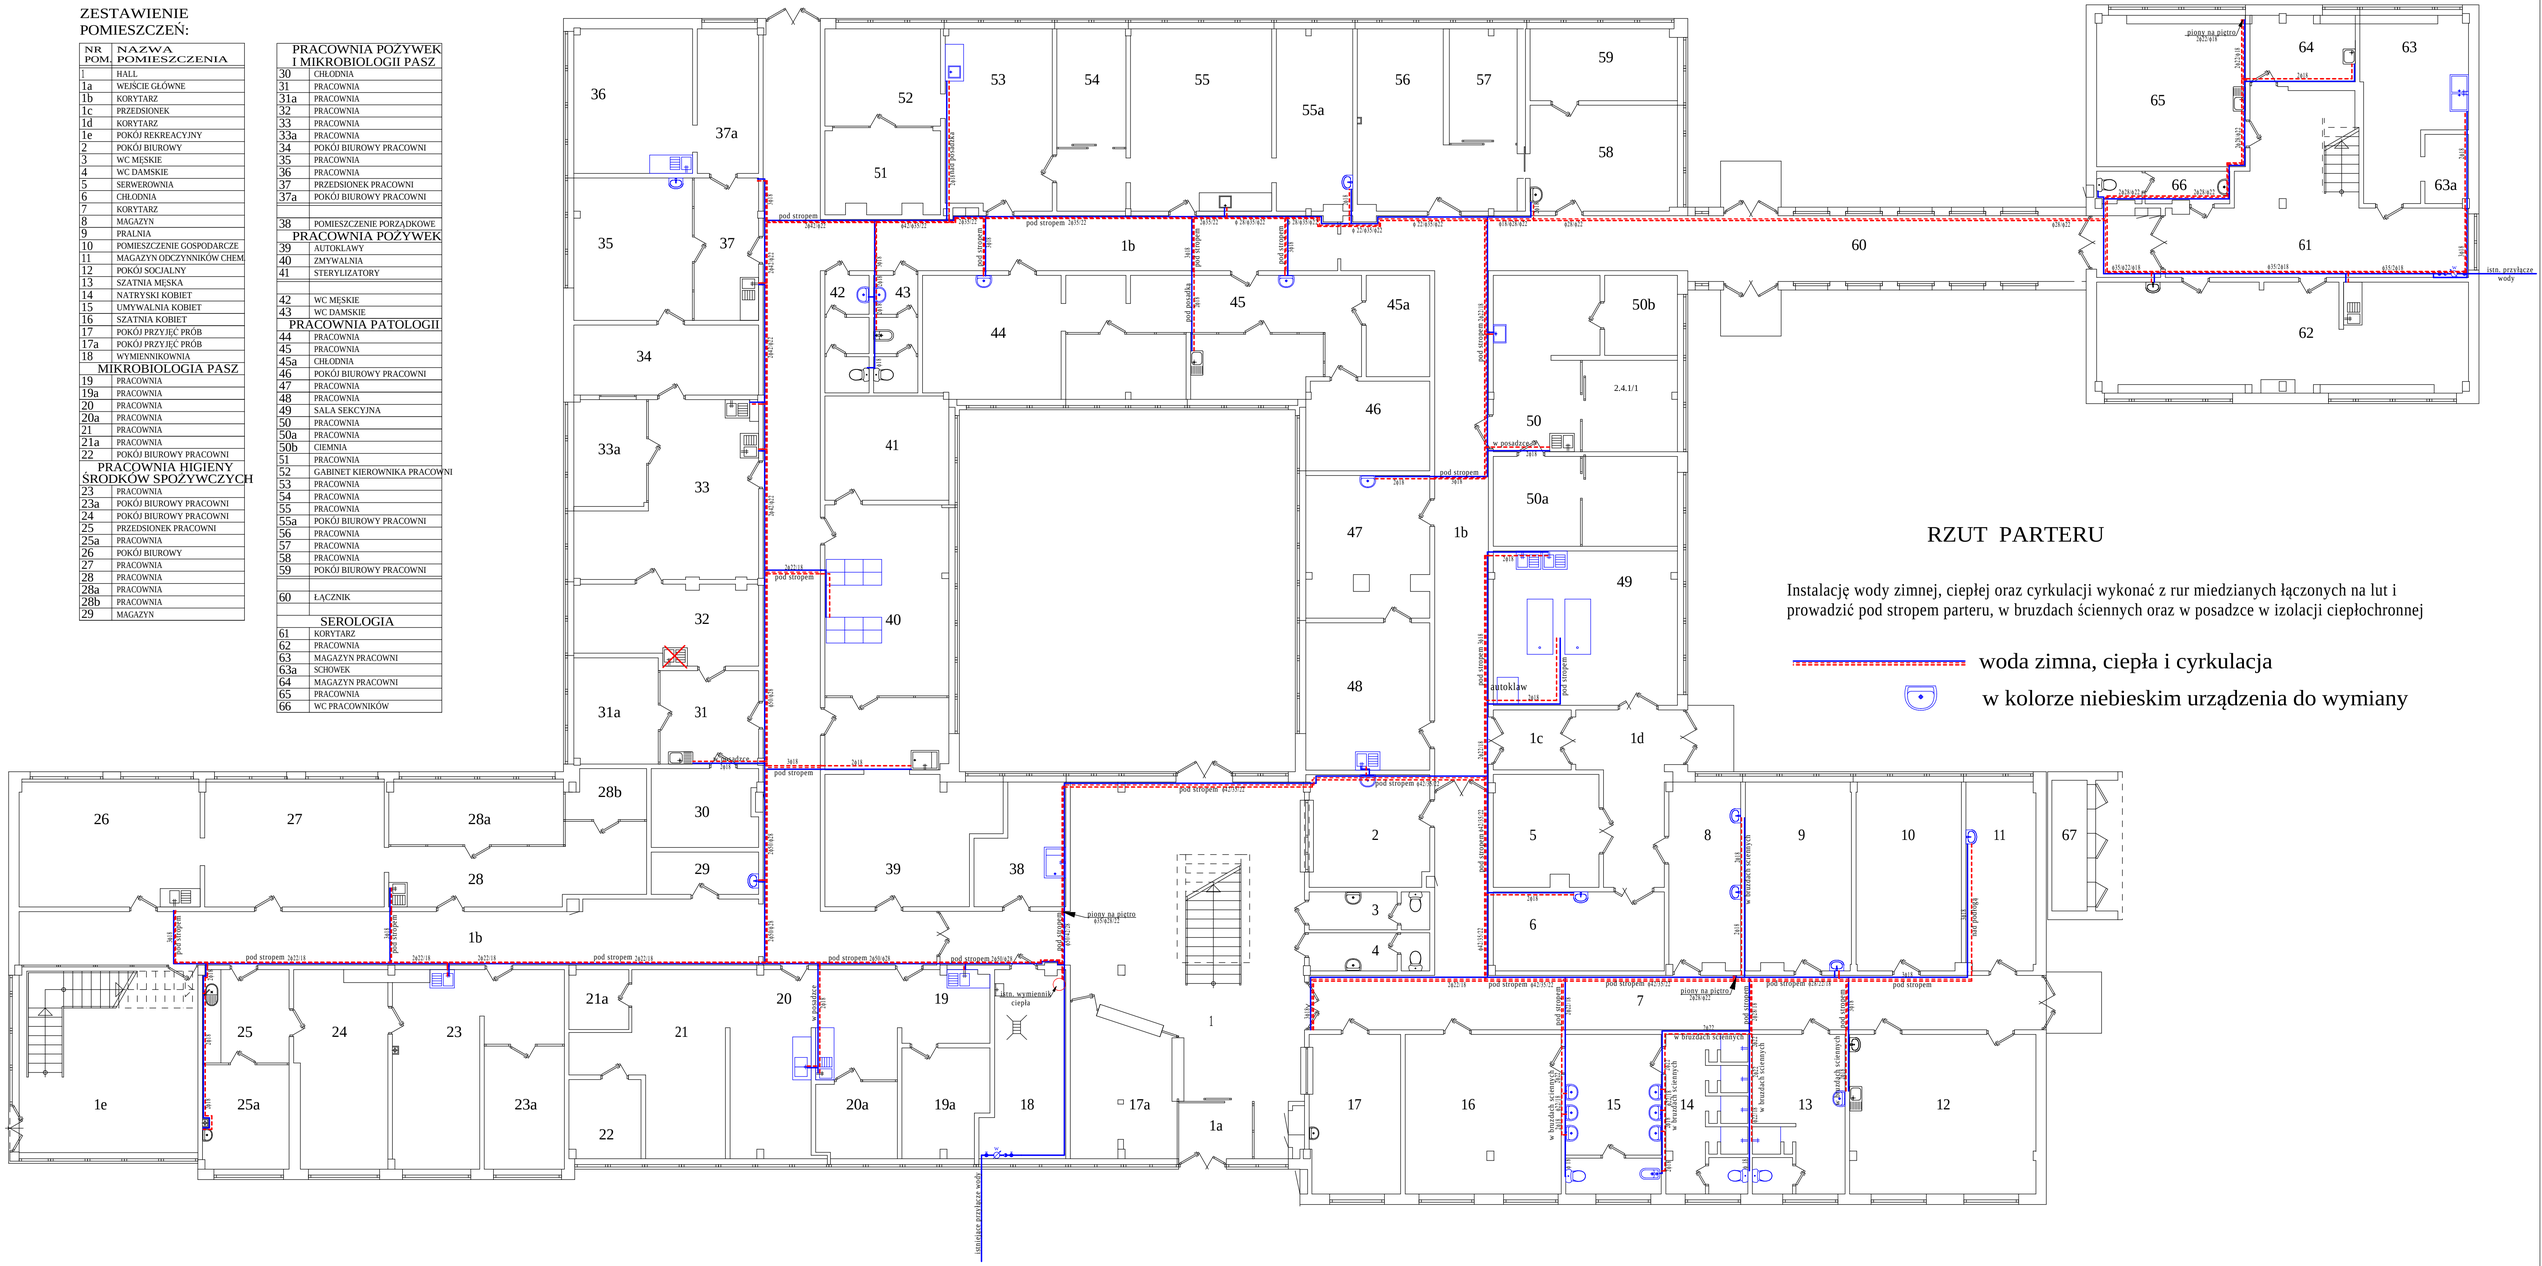

RZUT PARTERU

Instalację wody zimnej, ciepłej oraz cyrkulacji wykonać z rur miedzianych łączonych na lut i prowadzić pod stropem parteru, w bruzdach ściennych oraz w posadzce w izolacji ciepłochronnej

woda zimna, ciepła i cyrkulacja

w kolorze niebieskim urządzenia do wymiany

Przedsiębiorstwo Handlowo -Usługowe Dariusz Flis 46-233 Bąków ul. Leśna 17 tel. 0604-269953, e-mail: flis@opole.home.pl				
	imię i nazwisko	nume uprawnień	data	podpis
oprac.	Dariusz Flis	33/89/Op	12.2011	
projek.	mgr inż. A. Stańkowska	219/OL/0494/PWOS/09	12.2011	
inwes.	Wojewódzki Inspektorat Weterynarii w Opolu			
Obiekt:	Budynek zakładu higieny weterynaryjnej " B " Opole ul. Wrocławska 170			rysunek 1
Temat:	Instalacja wod- kan rzut parteru			skala 1:100