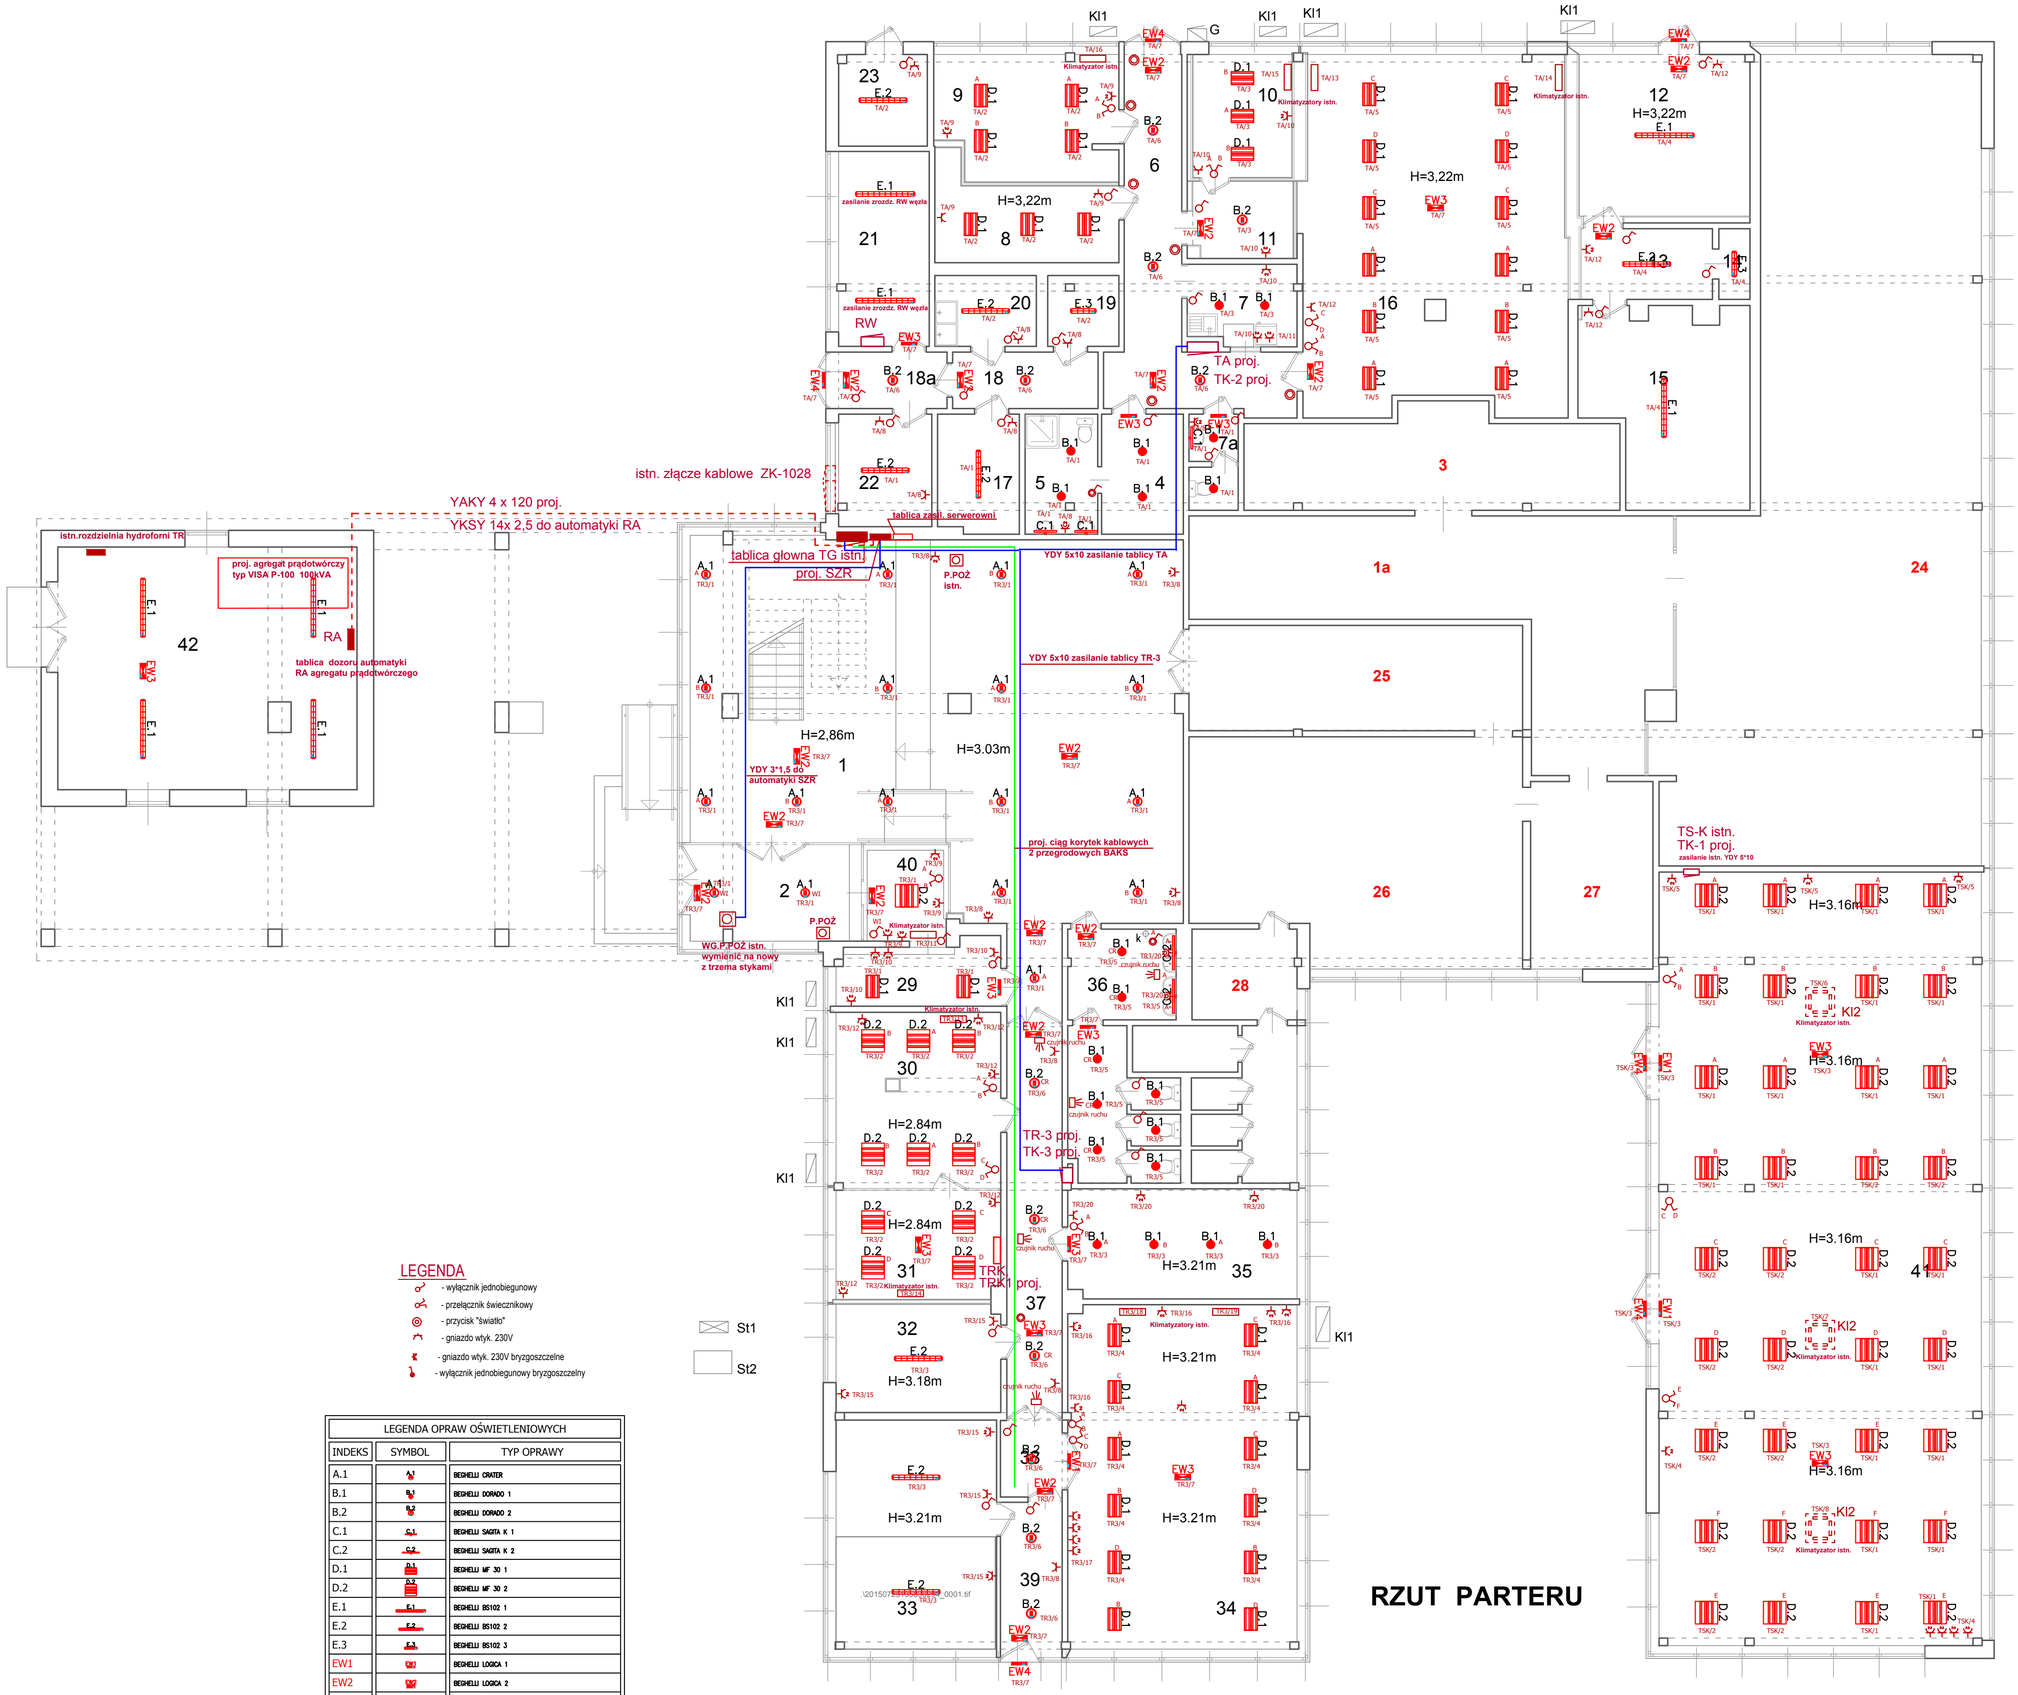


ZESTAWIENIE POMIESZCZEŃ:

NR POM.	NAZWA POMIESZCZENIA
1	HALL
1a	KORYTARZ
2	WIATROŁAP
3	POMIESZCZENIE
4	SZATNIA
5	NATRYSK
6	KORYTARZ
7	POMIESZCZENIE
7a	WC
8	POKÓJ
9	POKÓJ
10	POKÓJ
11	PRZEDSIONEK
12	MAGAZYN
13	MAGAZYN
14	MAGAZYN
15	MAGAZYN
16	ARCHIWUM
17	POMIESZCZENIE
18	KORYTARZ
18a	PRZEDSIONEK
19	POMIESZCZENIE
20	POMIESZCZENIE
21	WYMIENNIKOWNIA
22	POMIESZCZENIE
23	POMIESZCZENIE
24	POMIESZCZENIE
25	POMIESZCZENIE
26	POMIESZCZENIE
27	POMIESZCZENIE
28	WC
29	PORIERNIA
30	POKÓJ INFORMATYKÓW
31	SERWEROWNIA
32	MAGAZYN
33	MAGAZYN
34	SALA KONFERENCYJNA
35	SZATNIA
36	WC
37	KORYTARZ
38	KORYTARZ
39	KORYTARZ
40	PORIERNIA
41	SALA KONFERENCYJNA
42	HYDROFOROWNIA

UWAGA:

POMIESZCZENIA NR: 1a, 3, 24, 25, 26, 27, 28 NIE OBJĘTE TEMATEM NINIEJSZEGO OPRACOWANIA.

LEGENDA

- wyłącznik jednobiegunowy
- przełącznik świecznikowy
- przycisk "światło"
- gniazdo wtyk. 230V
- gniazdo wtyk. 230V bryzgoszczelne
- wyłącznik jednobiegunowy bryzgoszczelny

LEGENDA OPRAW OŚWIETLENIOWYCH		
INDEKS	SYMBOL	TYP OPRAWY
A.1	A1	BEGHELLI CRATER
B.1	B1	BEGHELLI DORADO 1
B.2	B2	BEGHELLI DORADO 2
C.1	C1	BEGHELLI SAGITA K 1
C.2	C2	BEGHELLI SAGITA K 2
D.1	D1	BEGHELLI MF 30 1
D.2	D2	BEGHELLI MF 30 2
E.1	E1	BEGHELLI BS102 1
E.2	E2	BEGHELLI BS102 2
E.3	E3	BEGHELLI BS102 3
EW1	EW1	BEGHELLI LOGICA 1
EW2	EW2	BEGHELLI LOGICA 2
EW3	EW3 EW1	BEGHELLI LOGICA 3
EW4	EW4	BEGHELLI LOGICA 4

OZNACZENIA:

TG - tablica główna parter 80/140/25cm, hp=11

TR-3- Tablica elektr. parter 40/60/25cm, hp=137

TSK- tablica elektr. sali konferencyjnej z podlicznikiem 41/56/15cm, hp=147

TA - Tablica elektr.archiwum parter 80/80/25cm, hp=89

RW - Rozdzielnia węzła cieplnego 60/80/23cm, hp=90

E6 - Tablica elektr. 40/60/25cm, h.ter=18

ZK-1028 złącze kablowe istn. 80/60/25cm, h.ter=18

G - Szafka Kurka Gł. Gazu 51/103/34cm, h.ter=10

KI1 - Klimatyzator pomieszczeń jednostka zewnętrzna

KI2 - Klimatyzator pomieszczeń - wewn. jednostka kasetonowa

St1 - istniejąca szafka telekomunikacyjna

St2 - istniejąca studzienka telekomunikacyjna

RZUT PARTERU

Prac. projektowa:	Z.U.-H. "HME" Opole, ul. Ozimska 8	**Obiekt:**	Budynek "A" Wojewódzkiego Inspektoratu Weterynarii
Zamawiający:	Wojewódzki Inspektorat Weterynarii w Opolu	**Adres:**	Opole, ul. Wrocławska 170
Temat rysunku: PLAN INSTALACJI ELEKTRYCZNYCH - RZUT PARTERU -	**Skala: 1:100**	**Imię i nazwisko:**	**Specjalność:** / **Data i podpis:**
	Projektował:	mgr. inż. E. Mrugała Nr upraw. 201/91/Op	Instalacje i sieci elektryczne / wrzesień 2015
	Sprawdził:	mgr. inż. K. Giesa Nr upraw. 195/91/Op	Instalacje i sieci elektryczne / wrzesień 2015
			Nr rys.: 1