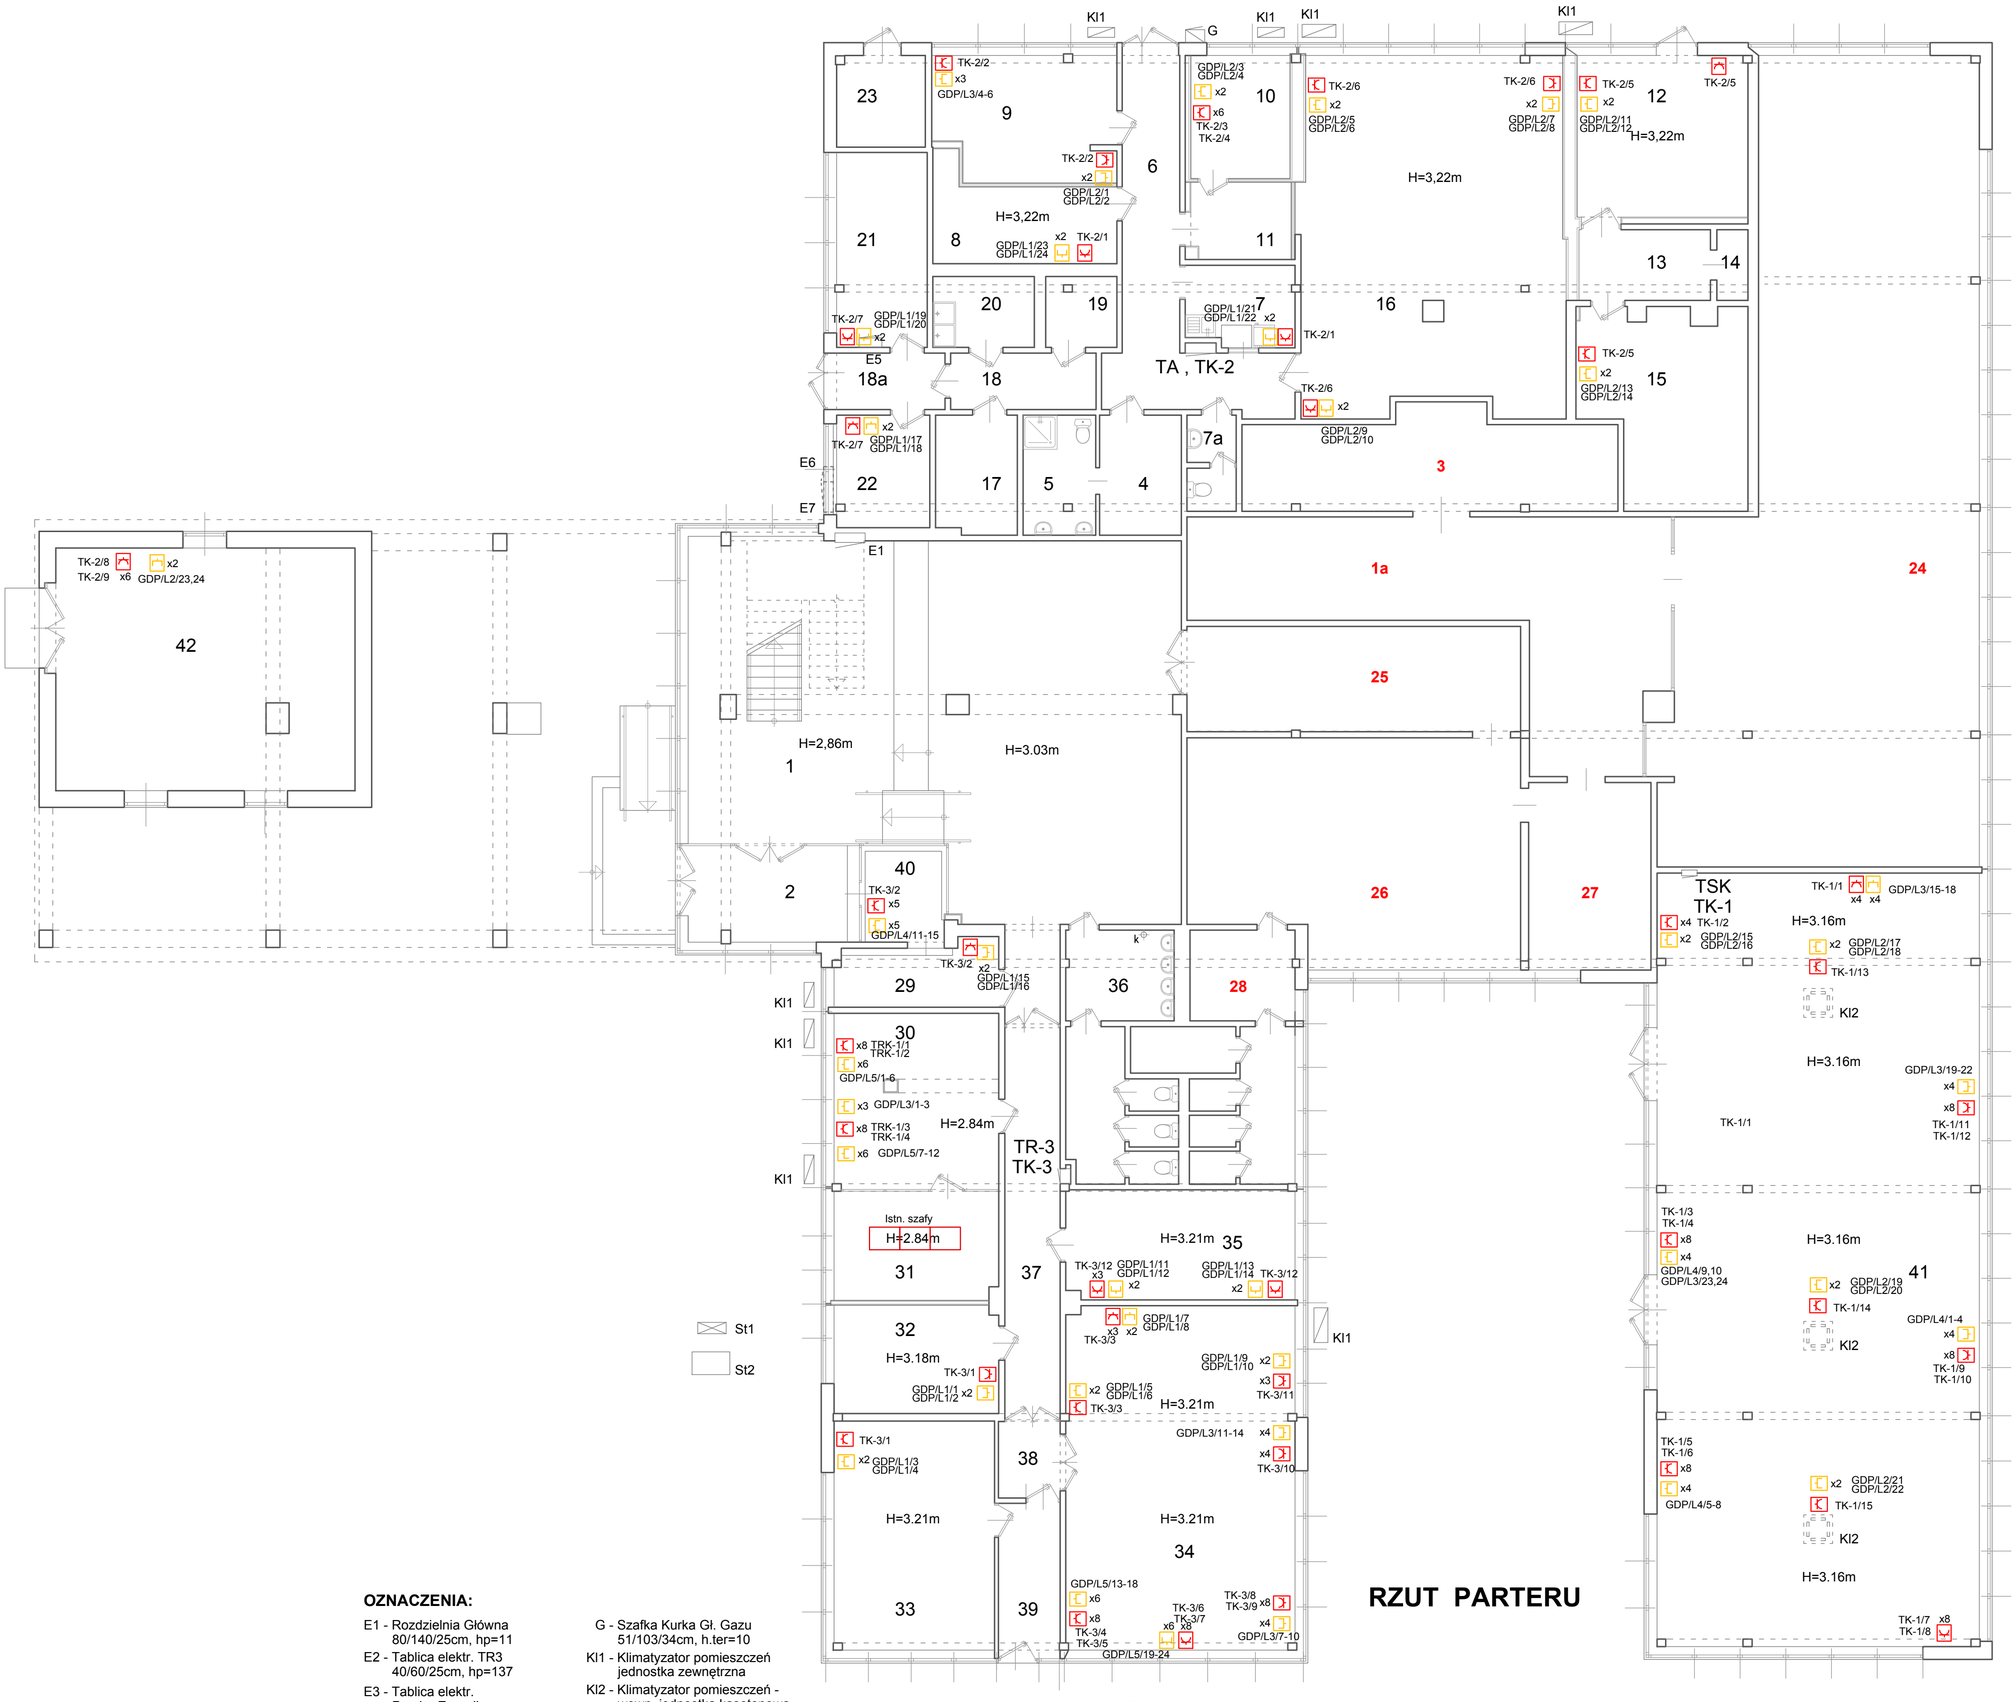


- gniazdo RJ45
- gniazd 230V dedykowane

RZUT PARTERU

ZESTAWIENIE POMIESZCZEŃ:

NR POM.	NAZWA POMIESZCZENIA
1	HALL
1a	KORYTARZ
2	WIATROŁAP
3	POMIESZCZENIE
4	SZATNIA
5	NATRYSK
6	KORYTARZ
7	POMIESZCZENIE
7a	WC
8	POKÓJ
9	POKÓJ
10	POKÓJ
11	PRZEDSIONEK
12	MAGAZYN
13	MAGAZYN
14	MAGAZYN
15	MAGAZYN
16	ARCHIWUM
17	POMIESZCZENIE
18	KORYTARZ
18a	PRZEDSIONEK
19	POMIESZCZENIE
20	POMIESZCZENIE
21	WYMIENNIKOWNIA
22	POMIESZCZENIE
23	POMIESZCZENIE
24	POMIESZCZENIE
25	POMIESZCZENIE
26	POMIESZCZENIE
27	POMIESZCZENIE
28	WC
29	PORIERNIA
30	POKÓJ INFORMATYKÓW
31	SERWEROWNIA
32	MAGAZYN
33	MAGAZYN
34	SALA KONFERENCYJNA
35	SZATNIA
36	WC
37	KORYTARZ
38	KORYTARZ
39	KORYTARZ
40	PORIERNIA
41	SALA KONFERENCYJNA
42	HYDROFOROWNIA

UWAGA:

POMIESZCZENIA NR: 1a, 3, 24, 25, 26, 27, 28 NIE OBJĘTE TEMATEM NINIEJSZEGO OPRACOWANIA.

OZNACZENIA:

E1 - Rozdzielnia Główna 80/140/25cm, hp=11
E2 - Tablica elektr. TR3 40/60/25cm, hp=137
E3 - Tablica elektr. Pomiar Energii 41/56/15cm, hp=147
E4 - Tablica elektr. 80/80/25cm, hp=89
E5 - Rozdzielnia RW 60/80/23cm, hp=90
E6 - Tablica elektr. 40/60/25cm, h.ter=18
E7 - Tablica Złącza Kablowego 80/60/25cm, h.ter=18

G - Szafka Kurka Gł. Gazu 51/103/34cm, h.ter=10
KI1 - Klimatyzator pomieszczeń jednostka zewnętrzna
KI2 - Klimatyzator pomieszczeń - wewn. jednostka kasetonowa

St1 - istniejąca szafka telekomunikacyjna
St2 - istniejąca studzienka telekomunikacyjna

Prac. projektowa:	Z.U.-H. "HME" Opole, ul. Ozimska 8		**Obiekt:**	Budynek "A" Wojewódzkiego Inspektoratu Weterynarii	
Zamawiający:	Wojewódzki Inspektorat Weterynarii w Opolu		**Adres:**	Opole, ul. Wrocławska 170	
Temat rysunku:	**Skala: 1:100**	**Imię i nazwisko:**	**Specjalność:**	**Data i podpis:**	**Nr rys.:**
PLAN INSTALACJI ELEKTRYCZNYCH - RZUT PARTERU -	**Projektował:**	mgr. inż. E. Mrugała Nr upraw. 201/91/Op	Instalacje i sieci elektryczne	wrzesień 2015	**2**
	Sprawdził:	mgr. inż. K. Giesa Nr upraw. 195/91/Op	Instalacje i sieci elektryczne	wrzesień 2015	