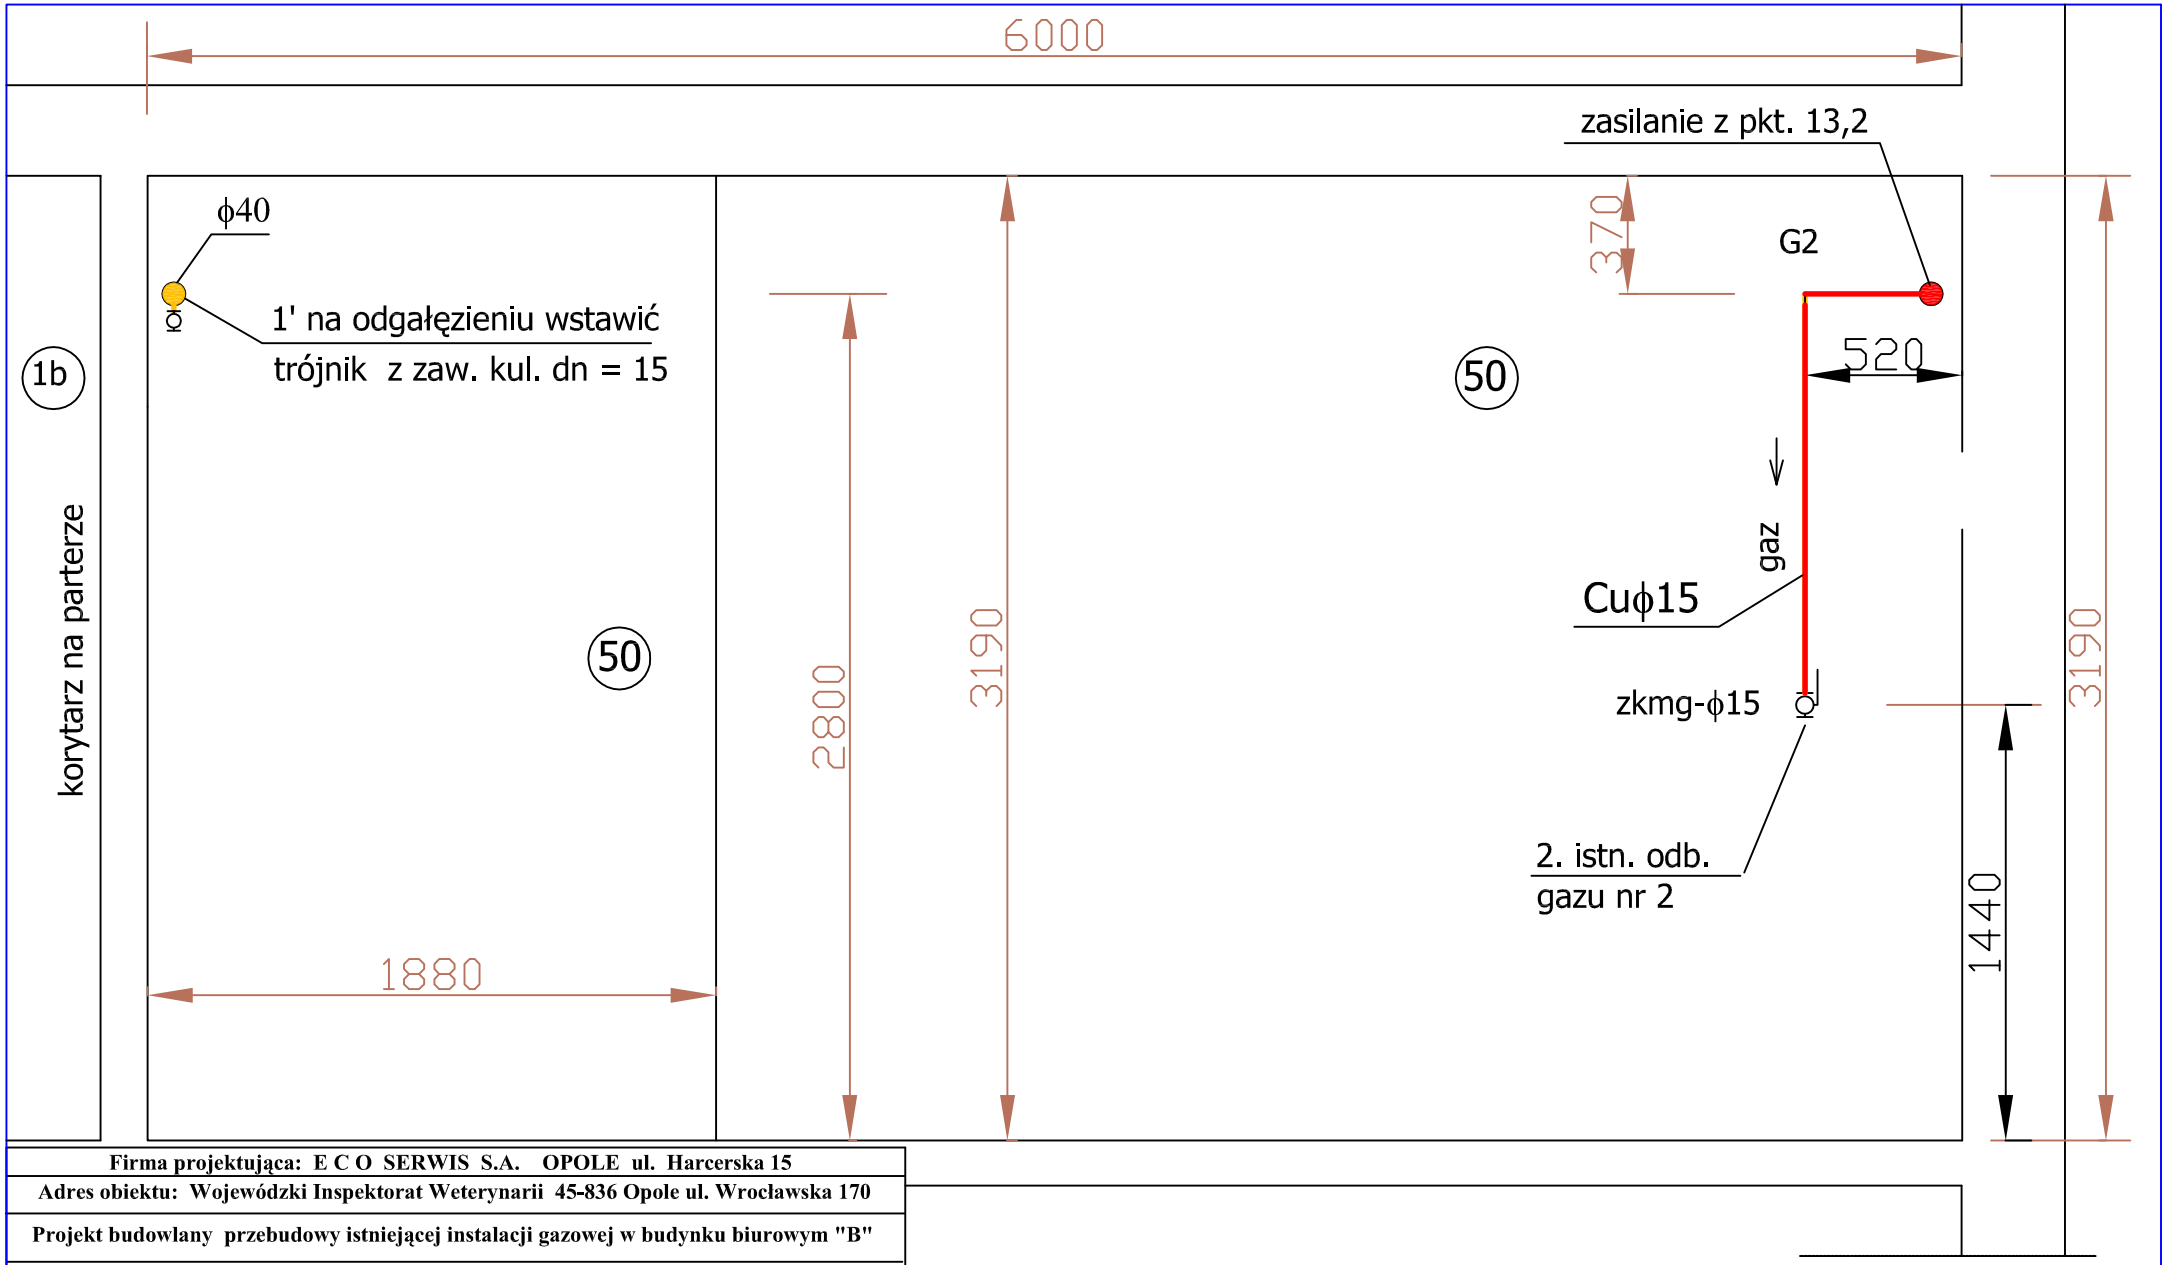


Firma projektująca: E C O SERWIS S.A. OPOLE ul. Harcerska 15			
Adres obiektu: Wojewódzki Inspektorat Weterynarii 45-836 Opole ul. Wrocławska 170			
Projekt budowlany przebudowy istniejącej instalacji gazowej w budynku biurowym "B"			
Przekrój - widok W-5 przez pomieszczenia budynku "B" pok. nr 50 z widokiem na projektowaną instalację gazową.			
Skala 1:25		Data : 24-11 -2015	Opracowała: mgr: inż. Patrycja Machaj
str/rys 42/10		Data : 24-11 -2015	Projektował: inż. Wiktor Jankowski *nr. uprawnień: 158 / 81 /OP*
		Data : 24-11 -2015	Sprawdzający: mgr inż. Wajdemar Mathea *nr. uprawnień: OPL/0140/POOS/05*

Rysunek bez tła tj. bez znajdujących się w bezpośrednim sąsiedztwie instalacji gazowej, innych instalacji (wody zimnej, ciepłej, c.o. instalacji elektrycznej i informatycznej)