
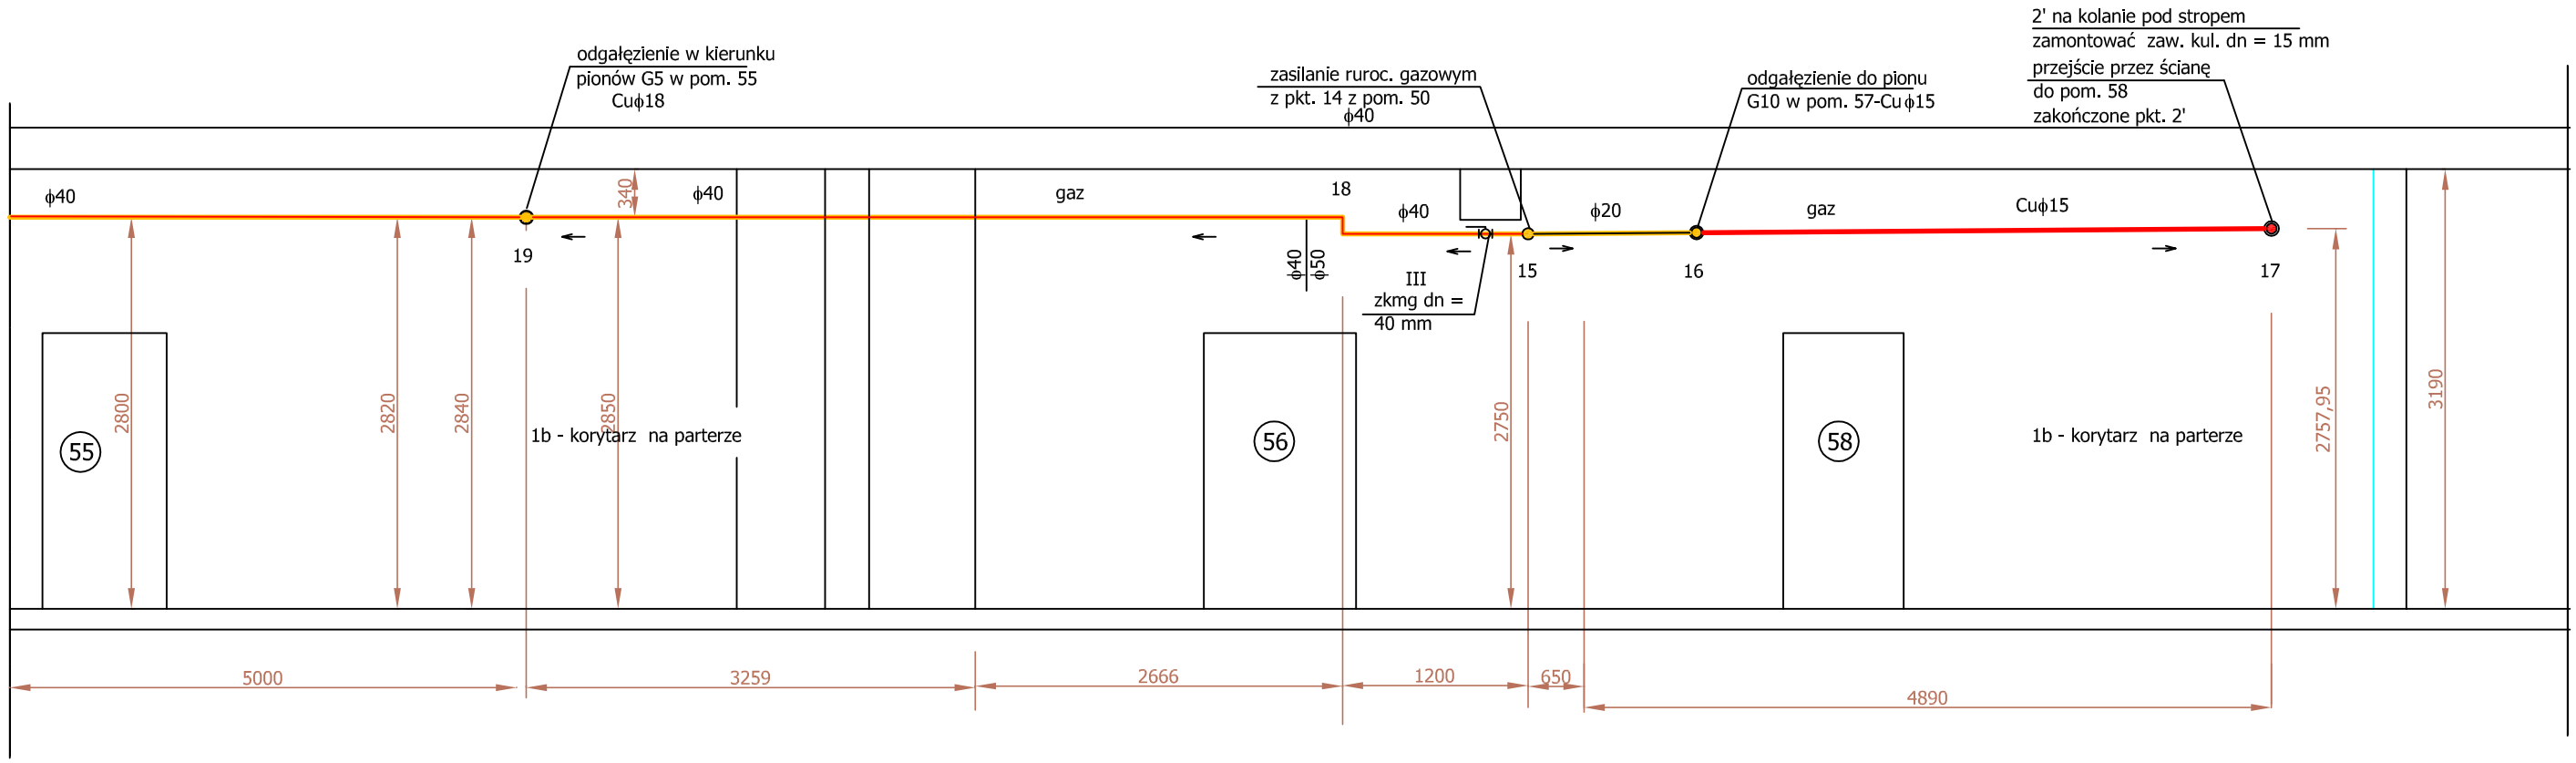


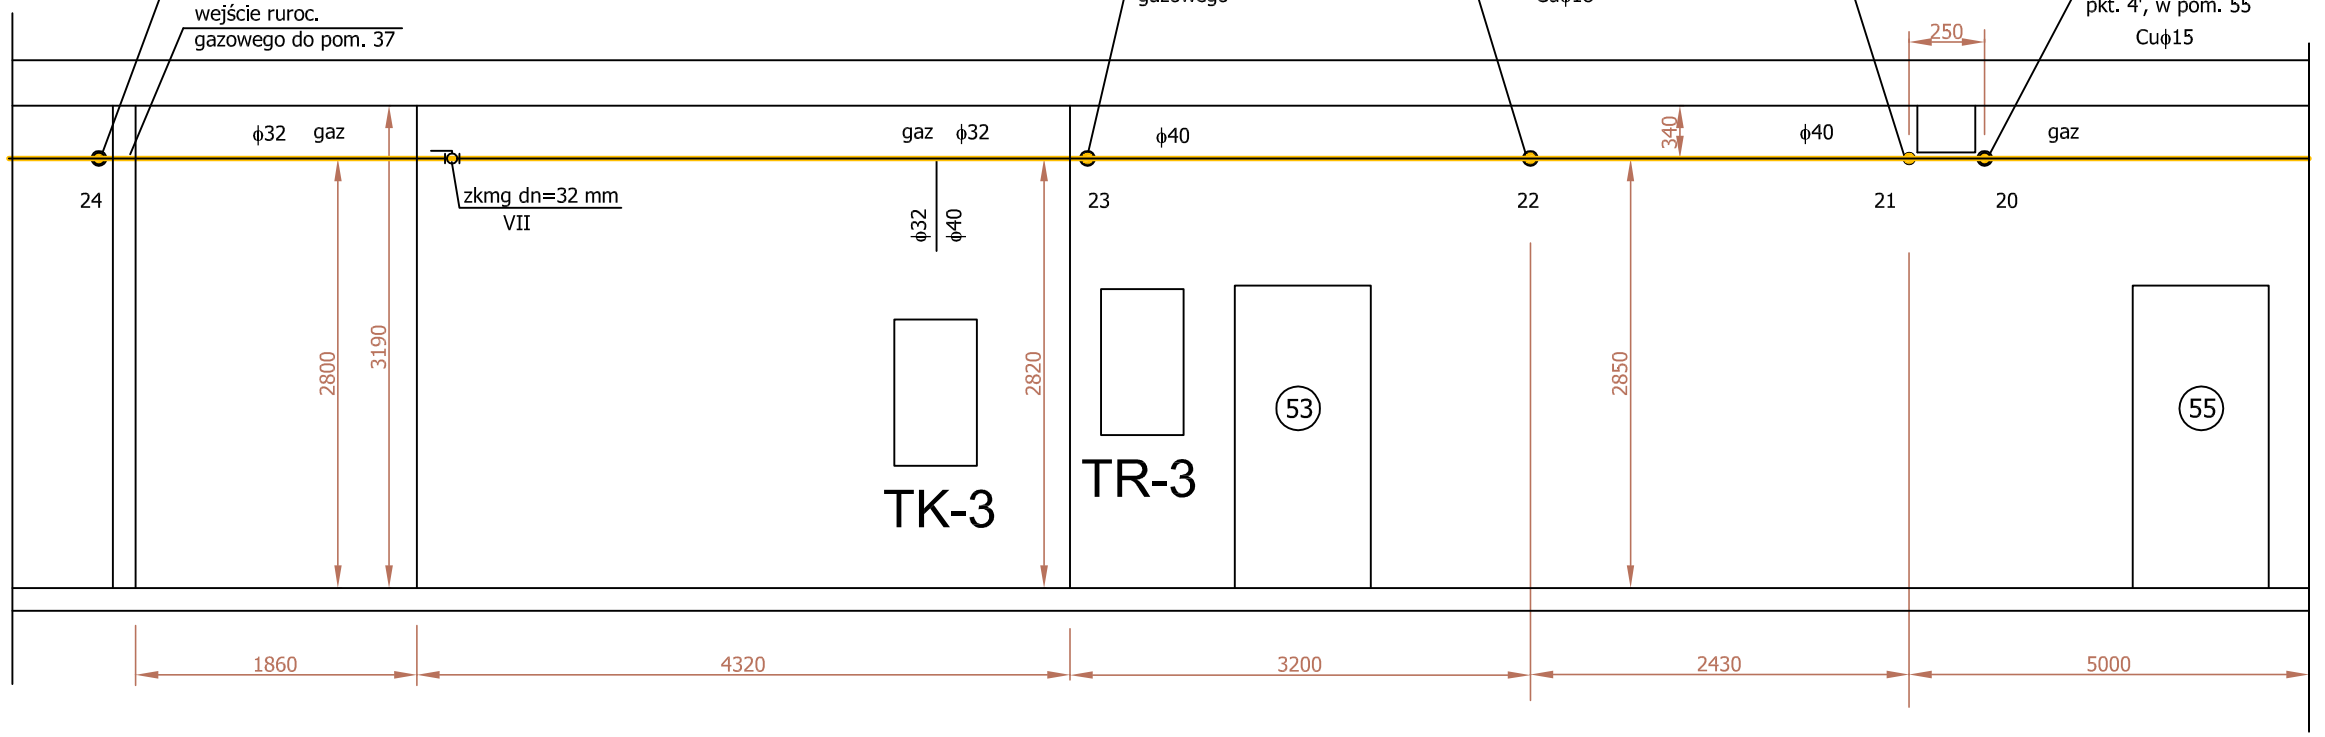

Rysunek bez tła tj. bez znajdujących się w bezpośrednim sąsiedztwie instalacji gazowej, innych instalacji (wody zimnej, ciepłej, c.o. instalacji elektrycznej i informatycznej)

Firma projektująca: E C O SERWIS S.A. OPOLE ul. Harcerska 15			
Adres obiektu: Wojewódzki Inspektorat Weterynarii 45-836 Opole ul. Wrocławska 170			
Projekt budowlany przebudowy istniejącej instalacji gazowej w budynku biurowym "B" - korytarz pom. nr 7			
Przekrój - widok W-6 przez pomieszczenia budynku "B" z widokiem na projektowaną instalację gazową w pom. 1b			
Opracowała: mgr: inż. Patrycja Machaj	Data : 24-11 -2015		Skala 1:50
Projektował: inż. Wiktor Jankowski *nr. uprawnień: 158 / 81 /OP*	Data : 24-11 -2015		str/rys 43/11
Sprawdzający: mgr inż. Wajdemar Mathea *nr. uprawnień: OPL/0140/POOS/05*	Data : 24-11 -2015		