
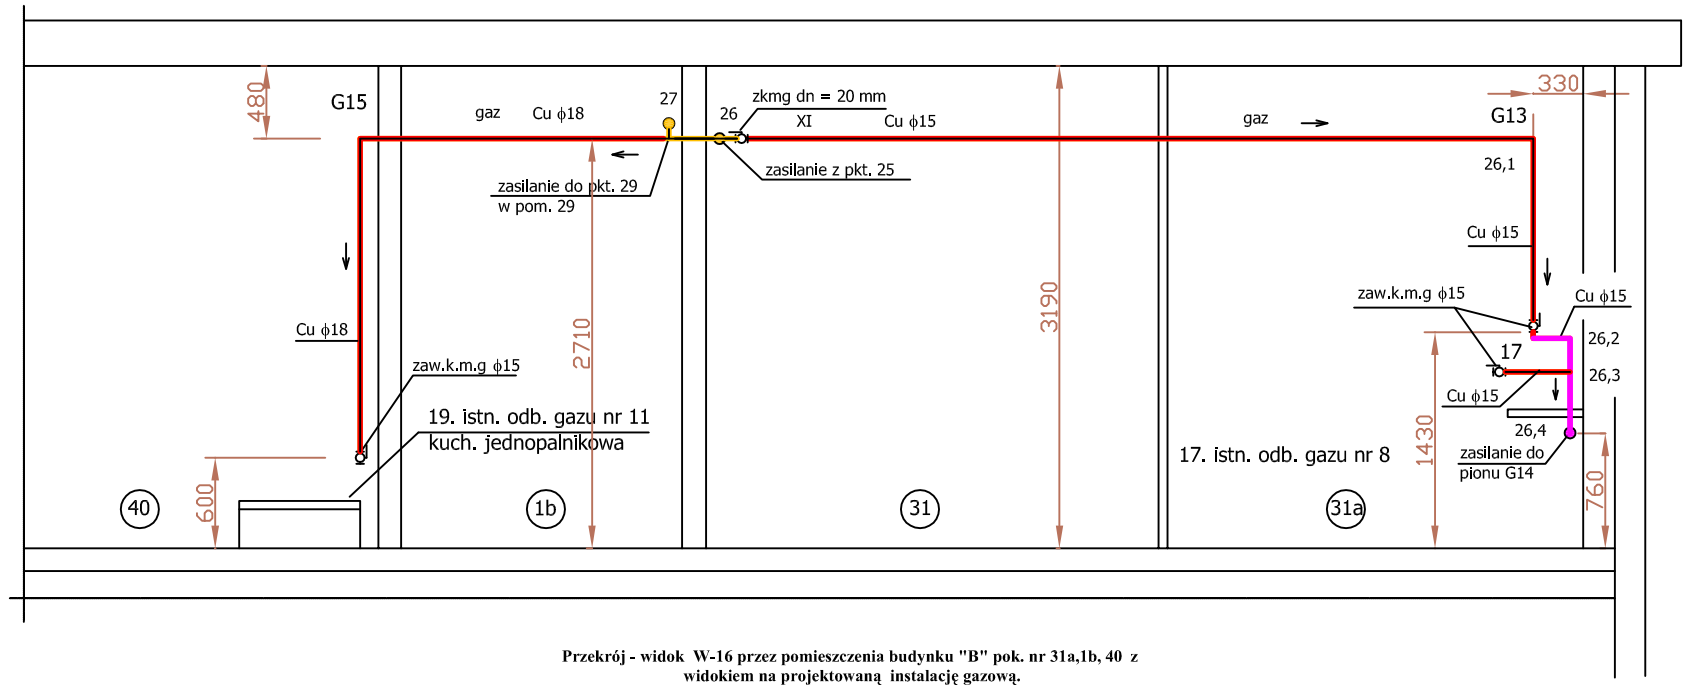


Przekrój - widok W-16 przez pomieszczenia budynku "B" pok. nr 31a,1b, 40 z widokiem na projektowaną instalację gazową.

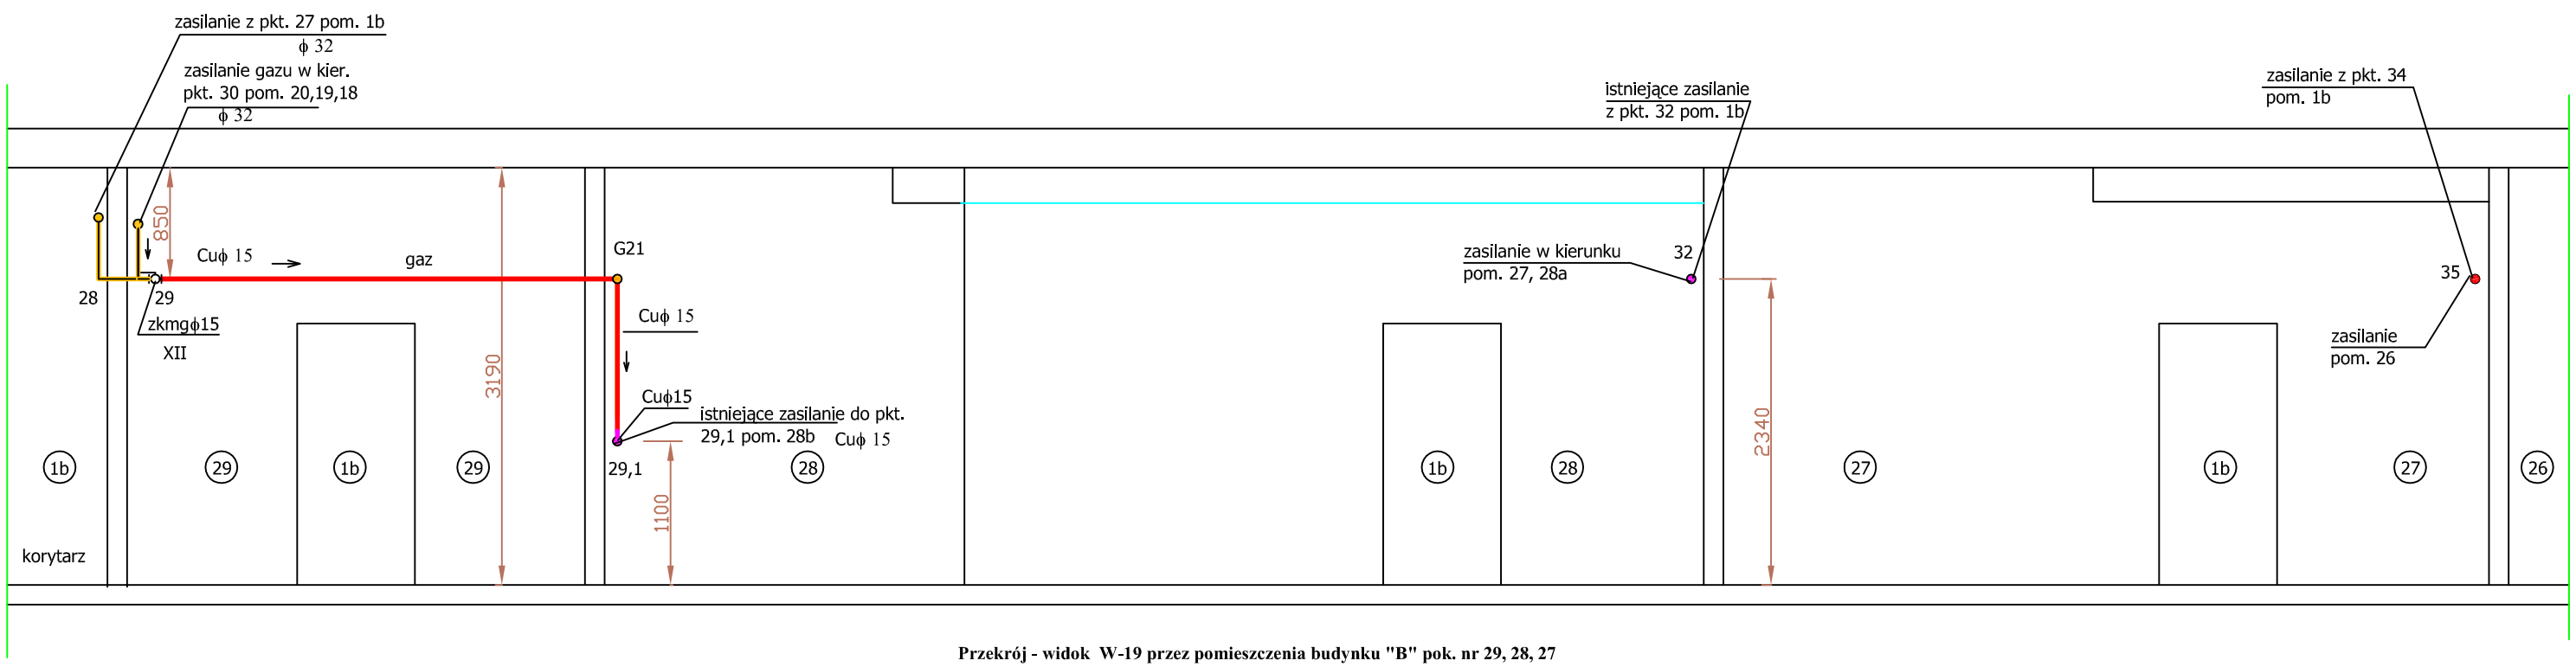

Przekrój - widok W-19 przez pomieszczenia budynku "B" pok. nr 29, 28, 27 z widokiem na projektowaną instalację gazową.

1. odcinek od pkt. 29,1 do 29,2 wykonany z miedzi pozostaje bez zmian

Rysunek bez tła tj. bez znajdujących się w bezpośrednim sąsiedztwie instalacji gazowej, innych instalacji (wody zimnej, ciepłej, c.o. instalacji elektrycznej i informatycznej)

Firma projektująca: E C O SERWIS S.A. OPOLE ul. Harcerska 15			
Adres obiektu: Wojewódzki Inspektorat Weterynarii 45-836 Opole ul. Wrocławska 170			
Projekt budowlany przebudowy istniejącej instalacji gazowej w budynku biurowym "B"			
Przekrój - widok W-16 i W- 19 przez pomieszczenia budynku "B" pok. nr 31a,1b, 40 oraz 27,28,29 z widokiem na projektowaną instalację gazową.			
Opracowała: mgr: inż. Patrycja Machaj	Data : 24-11 -2015		Skala 1:25
Projektował: inż. Wiktor Jankowski *nr. uprawnień: 158 / 81 /OP*	Data : 24-11 -2015		str/rys
Sprawdzający: mgr inż. Wajdemar Mathea *nr. uprawnień: OPL/0140/POOS/05*	Data : 24-11 -2015		53/21