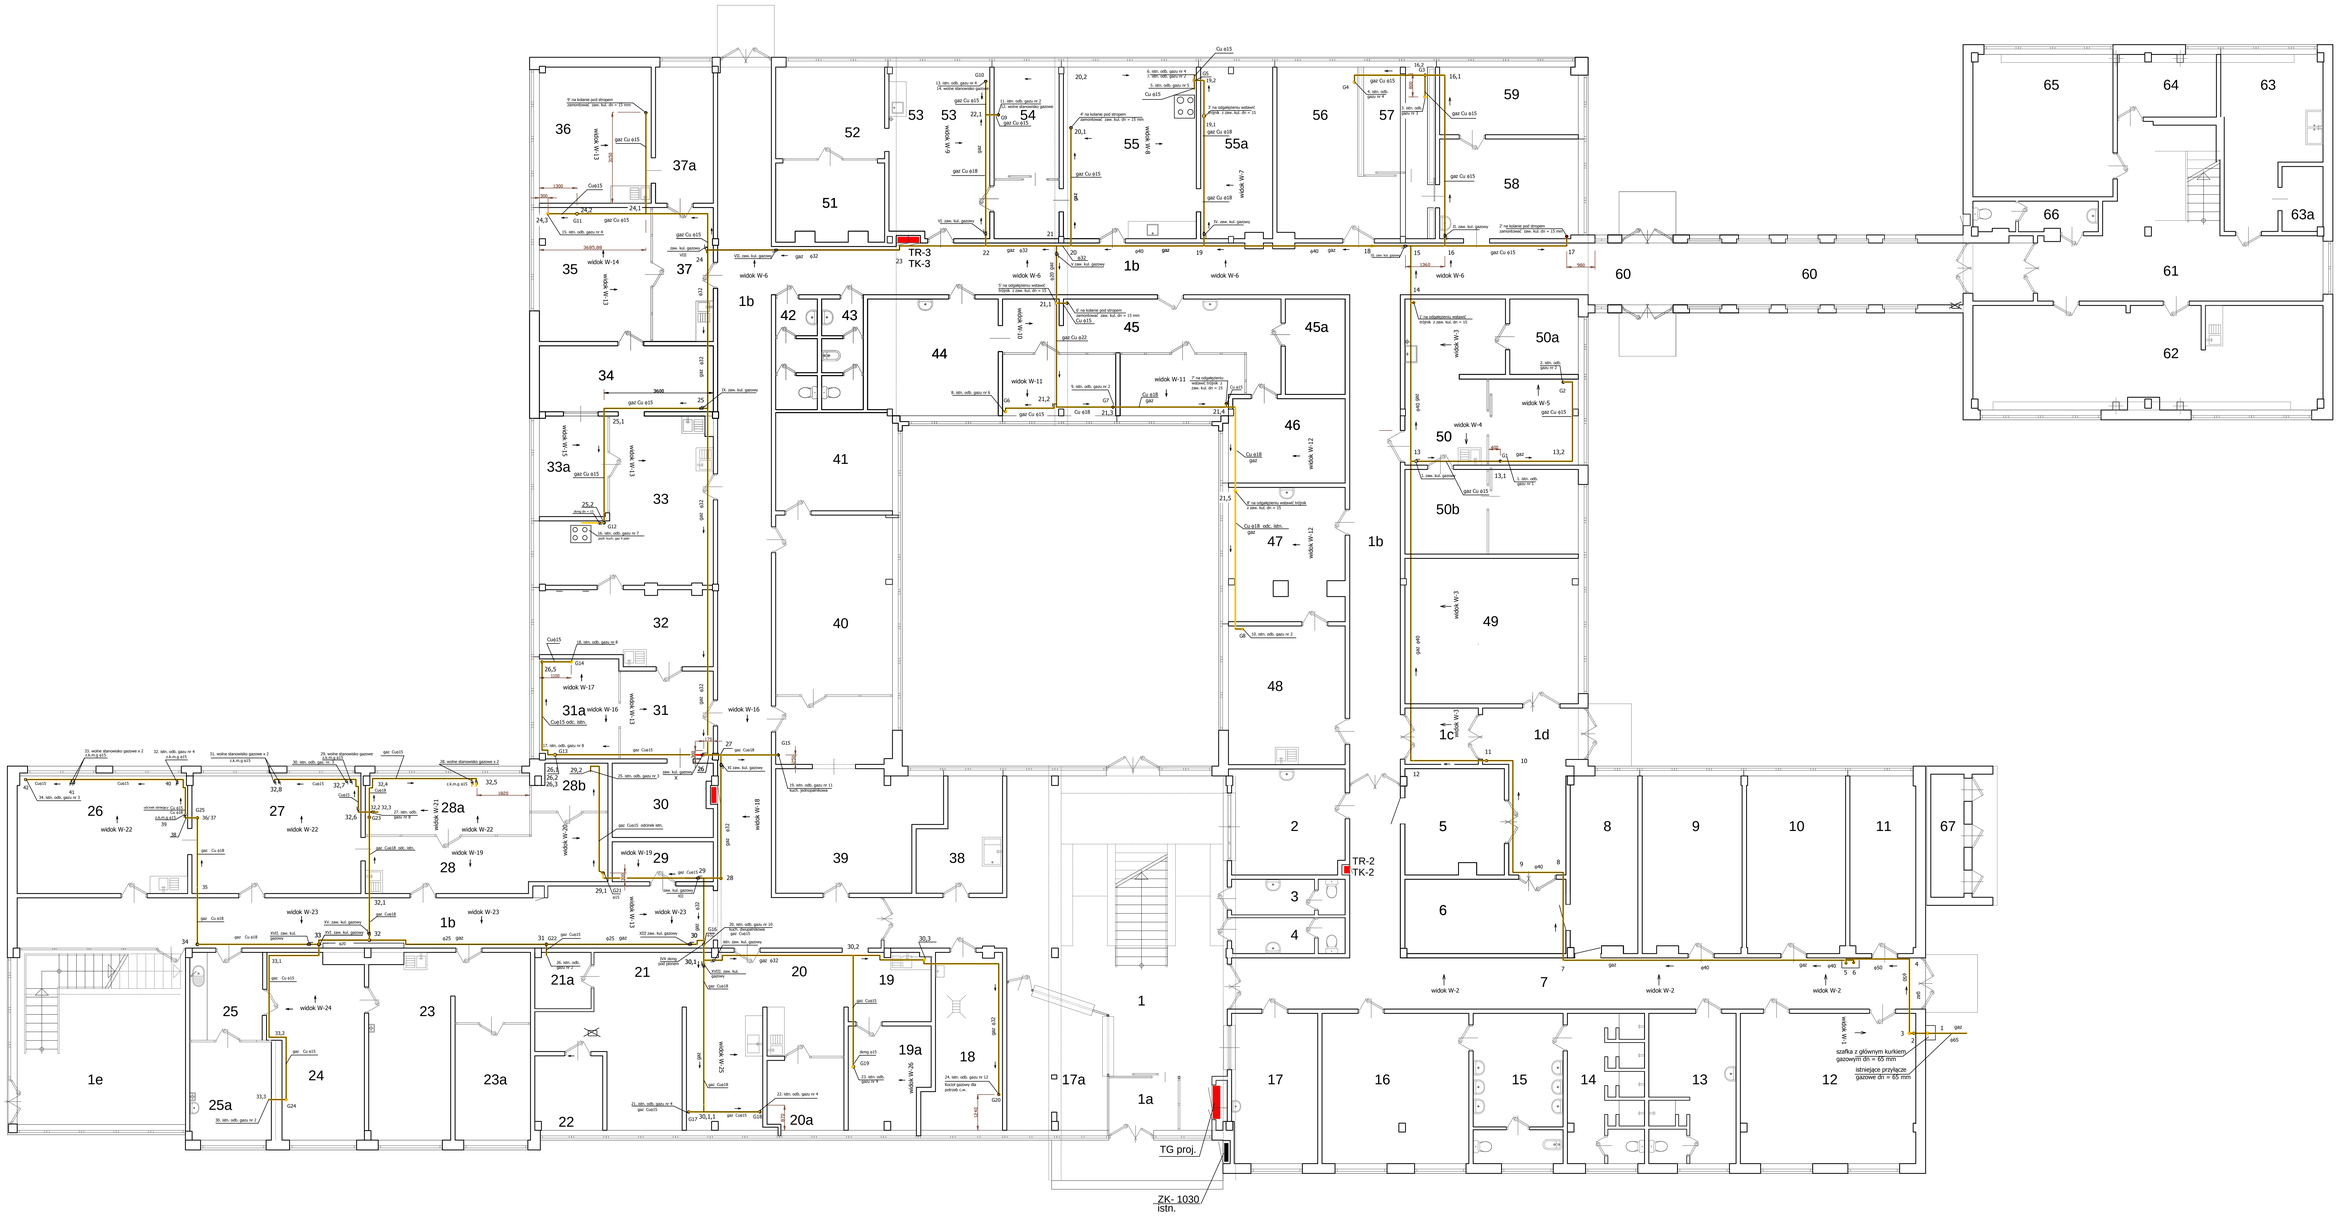



Rysunek bez tła tj. bez znajdujących się w bezpośrednim sąsiedztwie instalacji gazowej, innych instalacji (wody zimnej, ciepłej, c.o. instalacji elektrycznej i informatycznej)

| Firma projektująca: E C O SERWIS S.A. OPOLE ul. Harcerska 15 | | | |
|---|---|---|---|
| **Adres obiektu: Wojewódzki Inspektorat Weterynarii 45-836 Opole ul. Wrocławska 170** | | | |
| **Projekt budowlany przebudowy istniejącej instalacji gazowej w budynku biurowym "B"** | | | |
| **Rzut projektowanej instalacji gazowej** | | | |
| Opracowała: mgr: inż. Patrycja Machaj | Data : 24-11 -2015 | | Skala 1:75 |
| Projektował: inż. Wiktor Jankowski *nr. uprawnień: 158 / 81 /OP* | Data : 24-11 -2015 | | str/rys /3 |
| Sprawdzający: mgr inż. Wajdemar Mathea *nr. uprawnień: OPL/0140/POOS/05* | | | |