
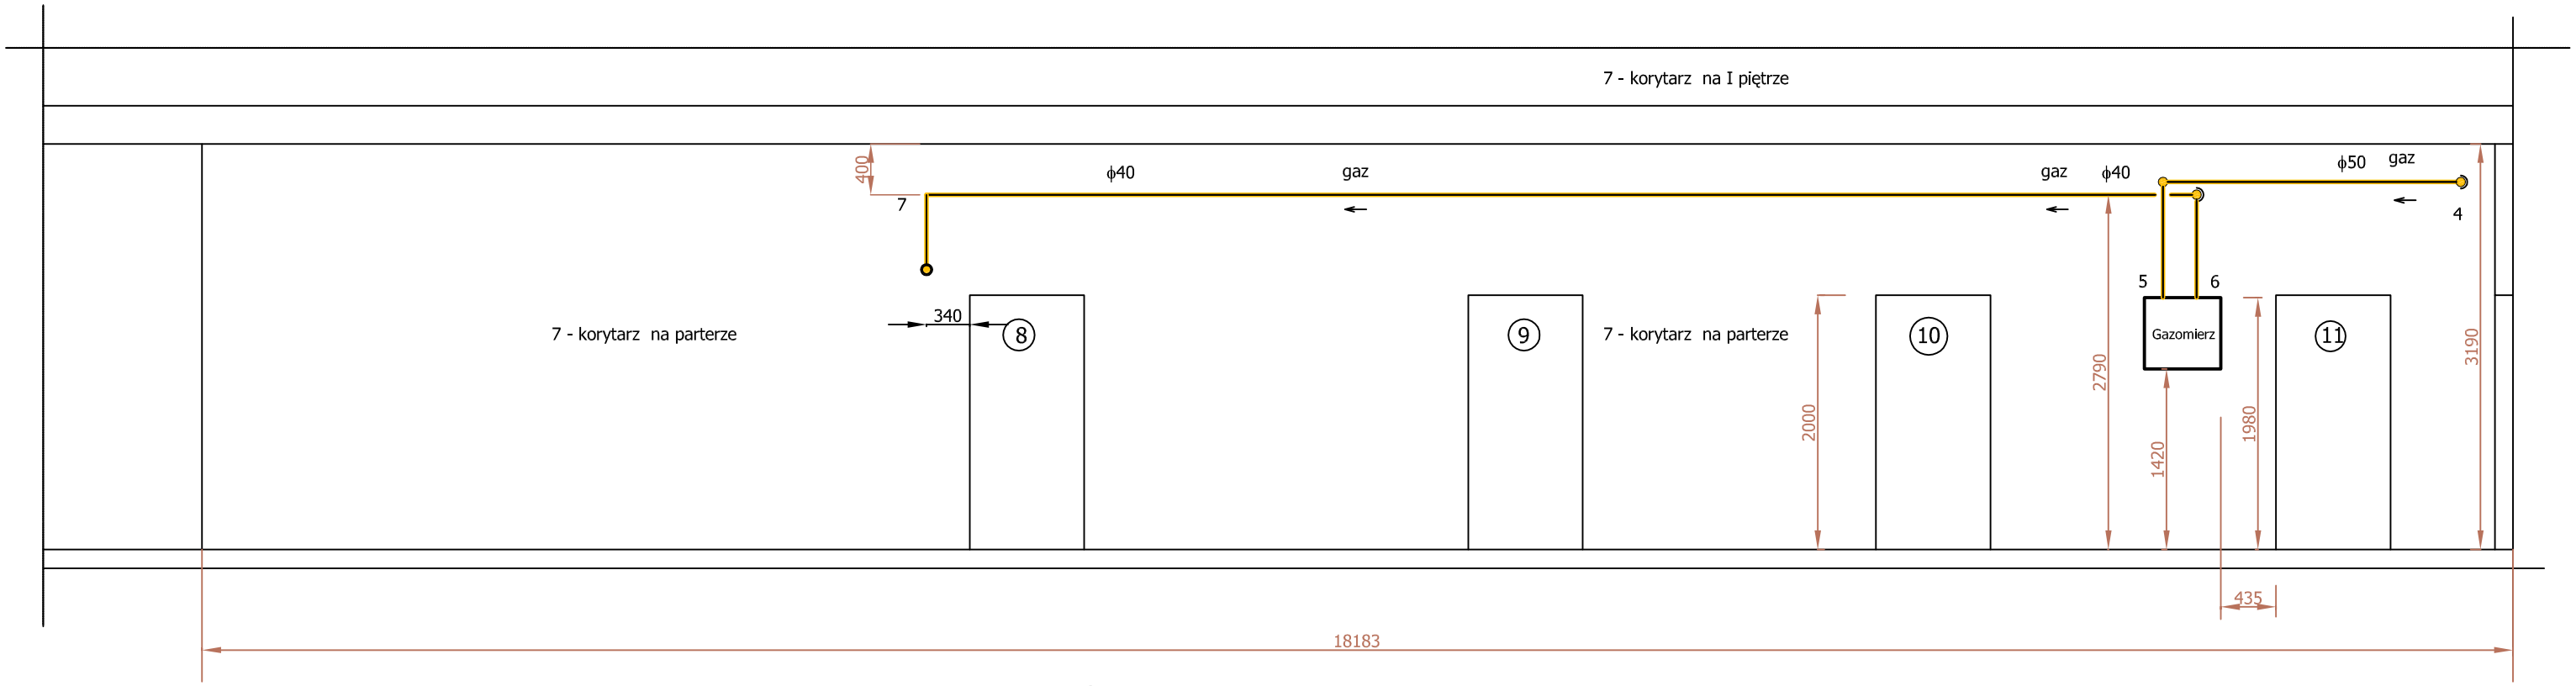



**Przekrój - widok W-2 przez pomieszczenia budynku "B" z widokiem na projektowaną instalację gazową pom. 7.**

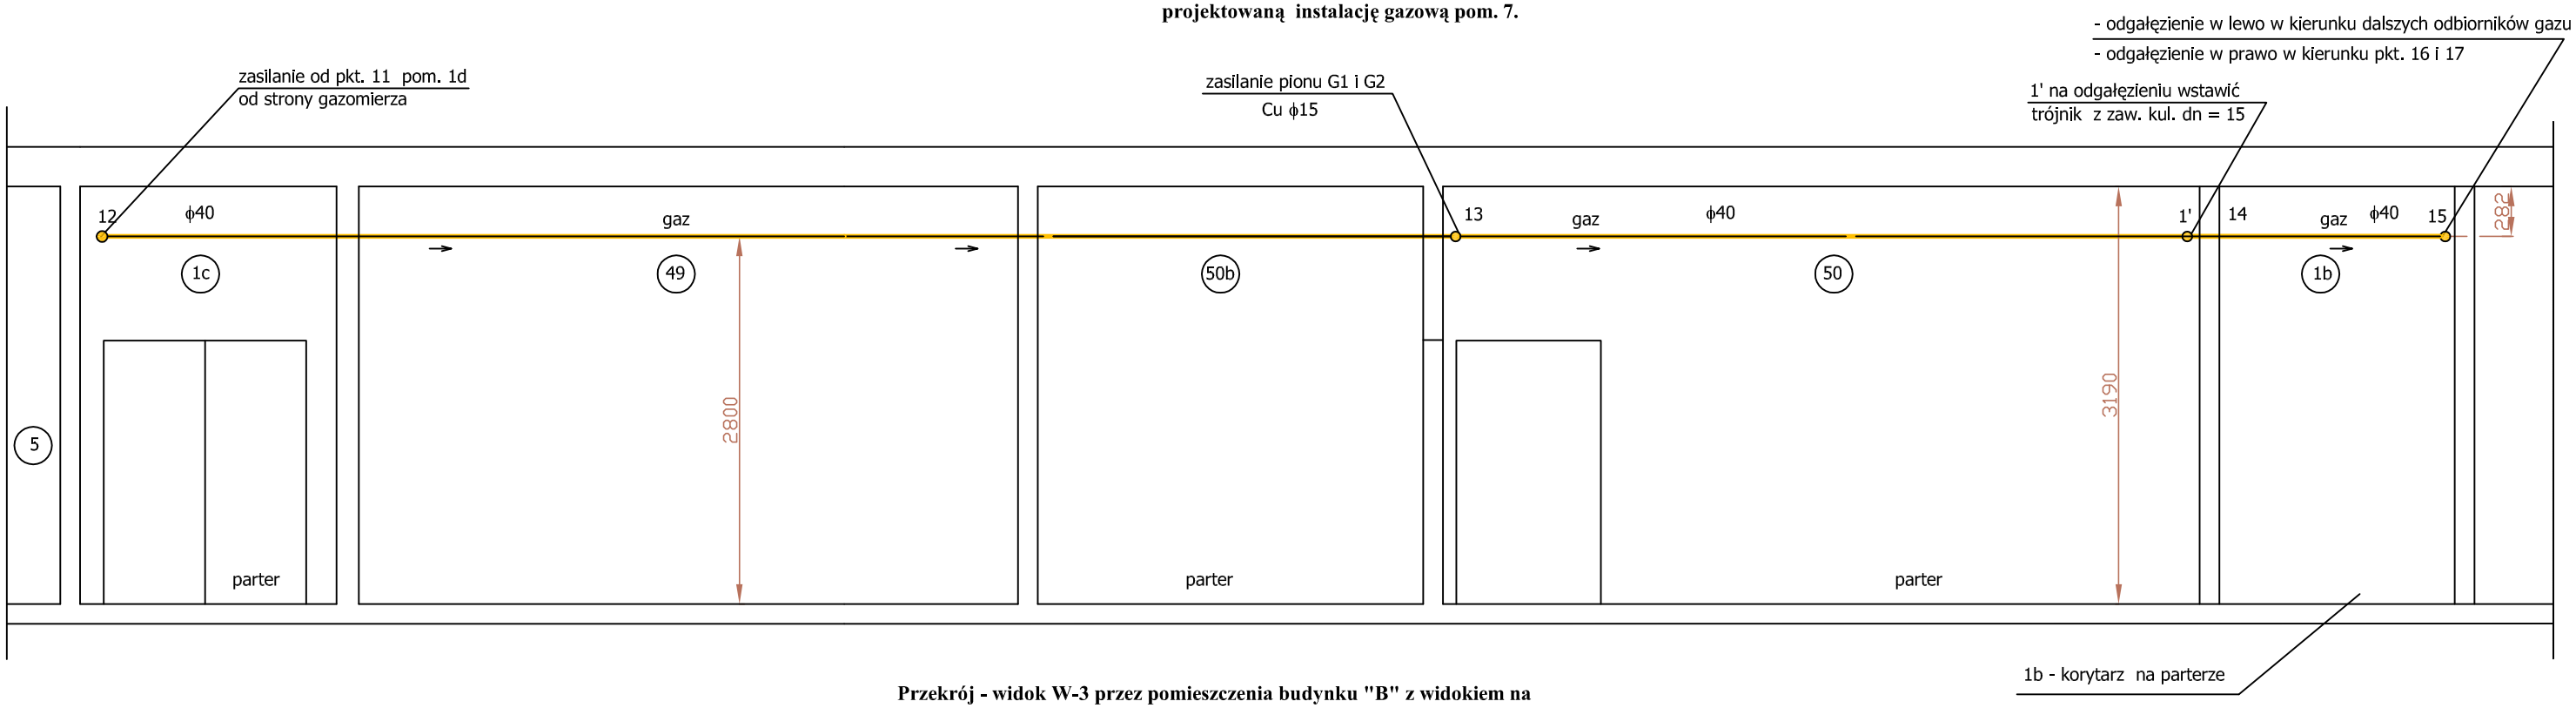


**Przekrój - widok W-3 przez pomieszczenia budynku "B" z widokiem na projektowaną instalację gazową w pom. 49 - 50 i 1b**

Rysunek bez tla tj. bez znajdujących się w bezpośrednim sąsiedztwie instalacji gazowej, innych instalacji (wody zimnej, ciepłej, c.o. instalacji elektrycznej i informatycznej)

| | | | |
|---|---|---|---|
| **Firma projektująca: E C O SERWIS S.A. OPOLE ul. Harcerska 15** | | | |
| **Adres obiektu: Wojewódzki Inspektorat Weterynarii 45-836 Opole ul. Wrocławska 170** | | | |
| **Projekt budowlany przebudowy istniejącej instalacji gazowej w budynku biurowym "B" - korytarz pom. nr 7, 49-50 i 1b** | | | |
| **Przekrój - widok W-2 i W3 przez pomieszczenia budynku "B" z widokiem na projektowaną instalację gazową.** | | | |
| Opracowała: mgr: inż. Patrycja Machaj | Data : 24-11 -2015 | | Skala 1:50 |
| Projektował: inż. Wiktor Jankowski<br>*nr. uprawnień: 158 / 81 /OP* | Data : 24-11 -2015 | | str/rys |
| Sprawdzający: mgr inż. Wajdemar Mathea<br>*nr. uprawnień: OPL/0140/POOS/05* | Data : 24-11 -2015 | | 39/7 |