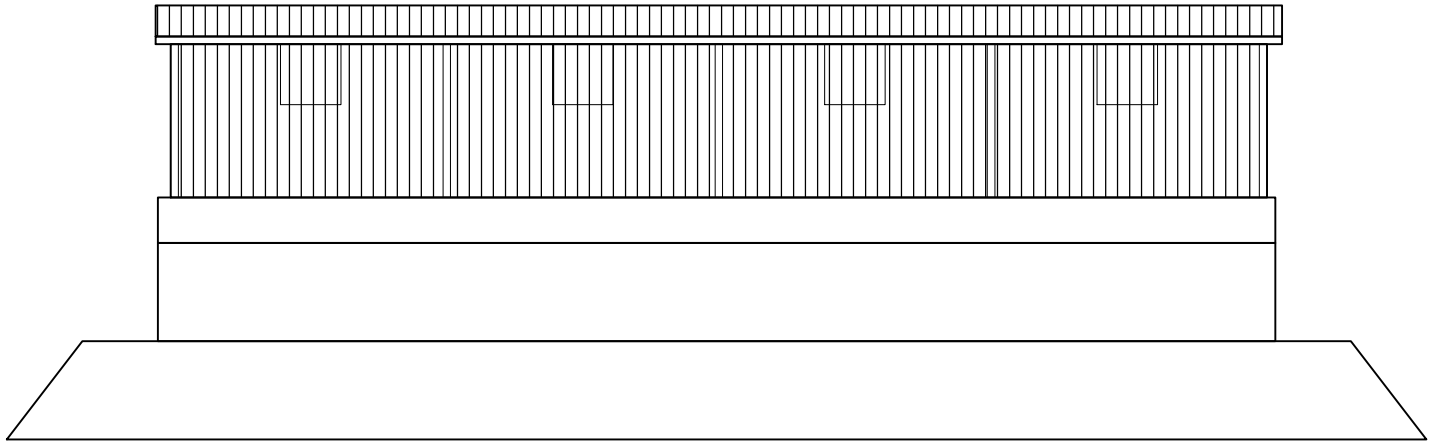


ELEWACJA PŁN

Projekt:
Obudow
komory ta
biologiczny

Inwestor:
WIW Opole
Opole, ul. Wrocław

NR RYS 7 | SKAL

GRUDZIEŕ 201

ELEWACJA

Autor:
mgr inŨ Jerzy

nr upr. 14/Op/TS z dn.