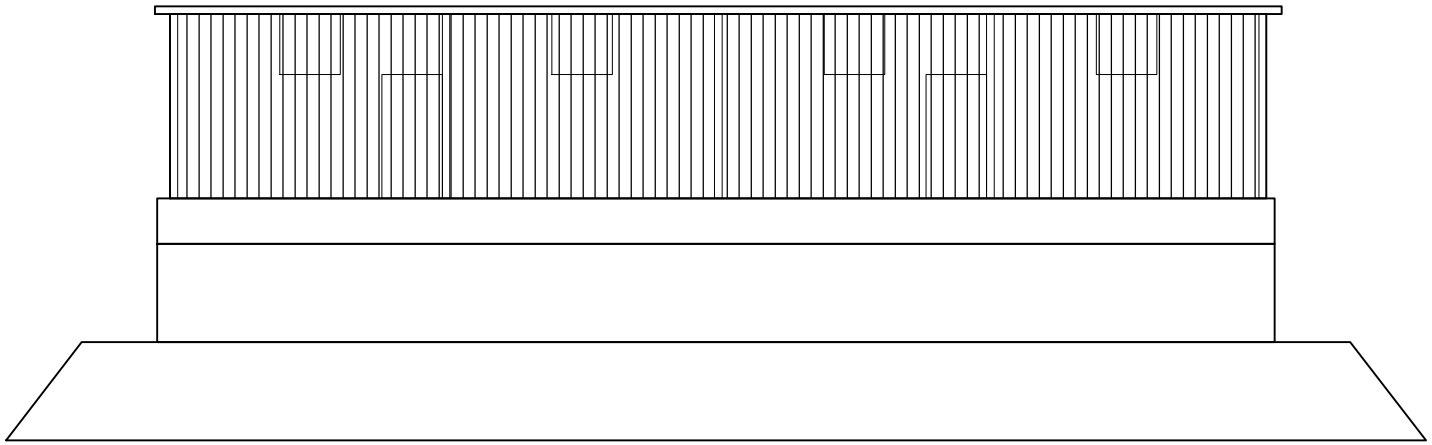


ELEWACJA PŁD

Projekt:

Obudowy
komory tar
biologiczny

Inwestor:

WIW Opole
Opole, ul. Wrocław

NR RYS 9 | SKALA

GRUDZIEń 2012

ELEWACJA P

Autor:

mgr inŨ Jerzy

nr upr. 14/Op/TS z dn.