
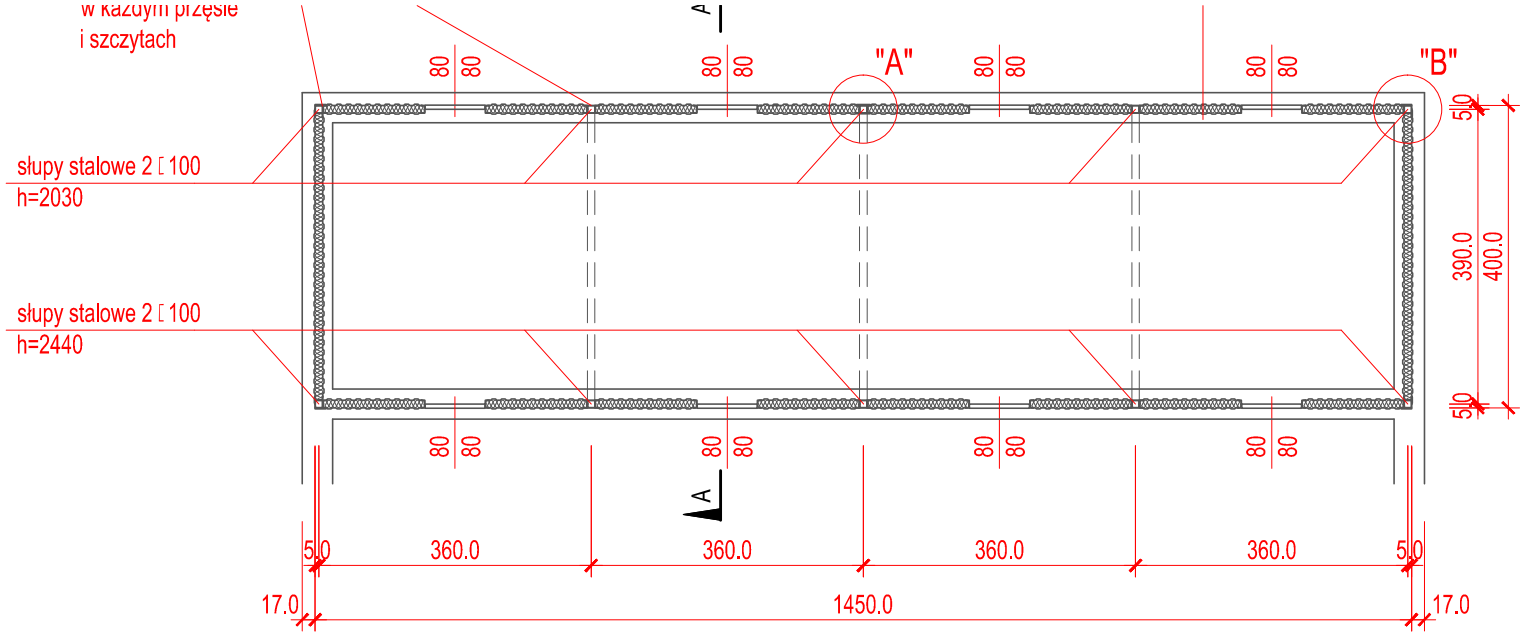


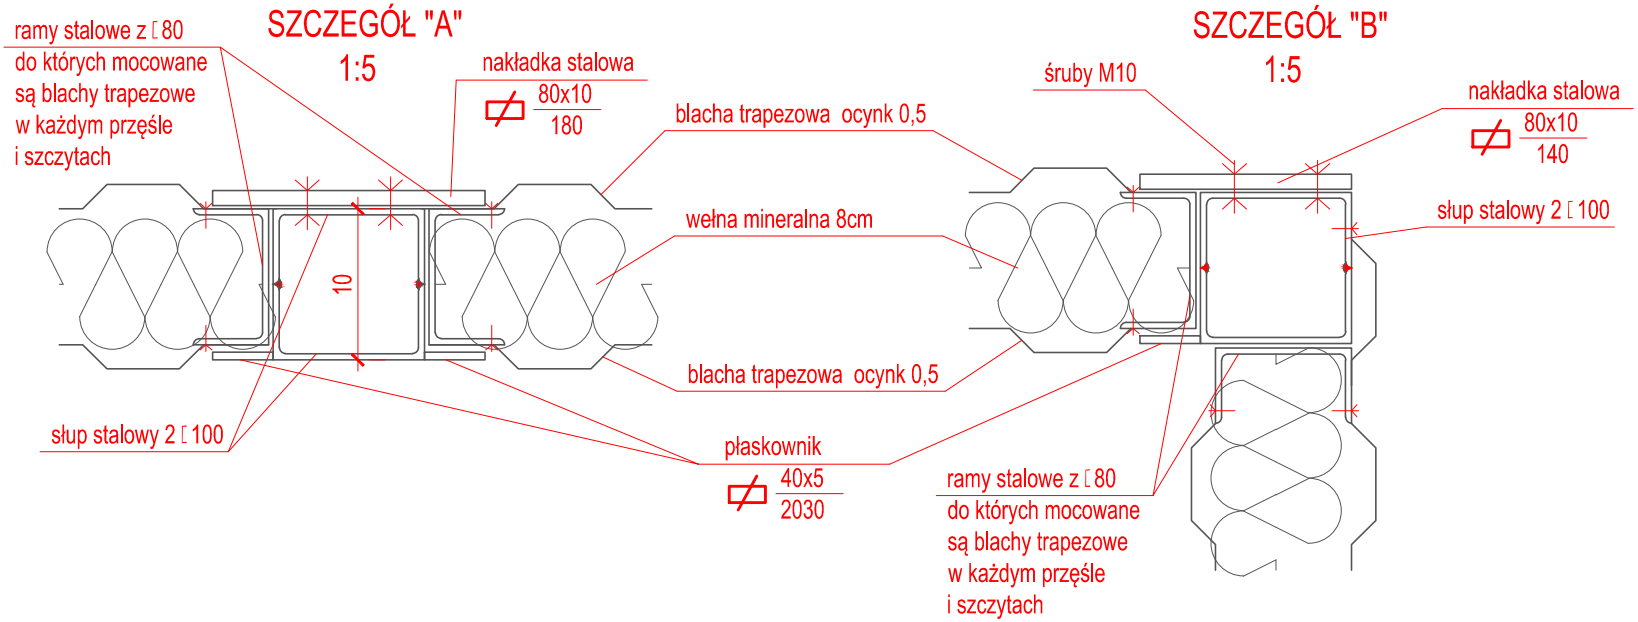

RZUT OBU

Projekt:
Obudowy komory tarcz biologicznych

Inwestor:
WIW Opole
Opole, ul. Wrocławska 170

NR RYS 2 | SKALA 1:100

GRUDZIEŃ 2012

RZUT OBUDOWY

Autor:
mgr inż. Jerzy Miller
nr upr. 14/Op/TS z dn. 26.03.74r.