


OBUDOWA STALOWA KOMORY
SZKIELET KONSTRUKCJI

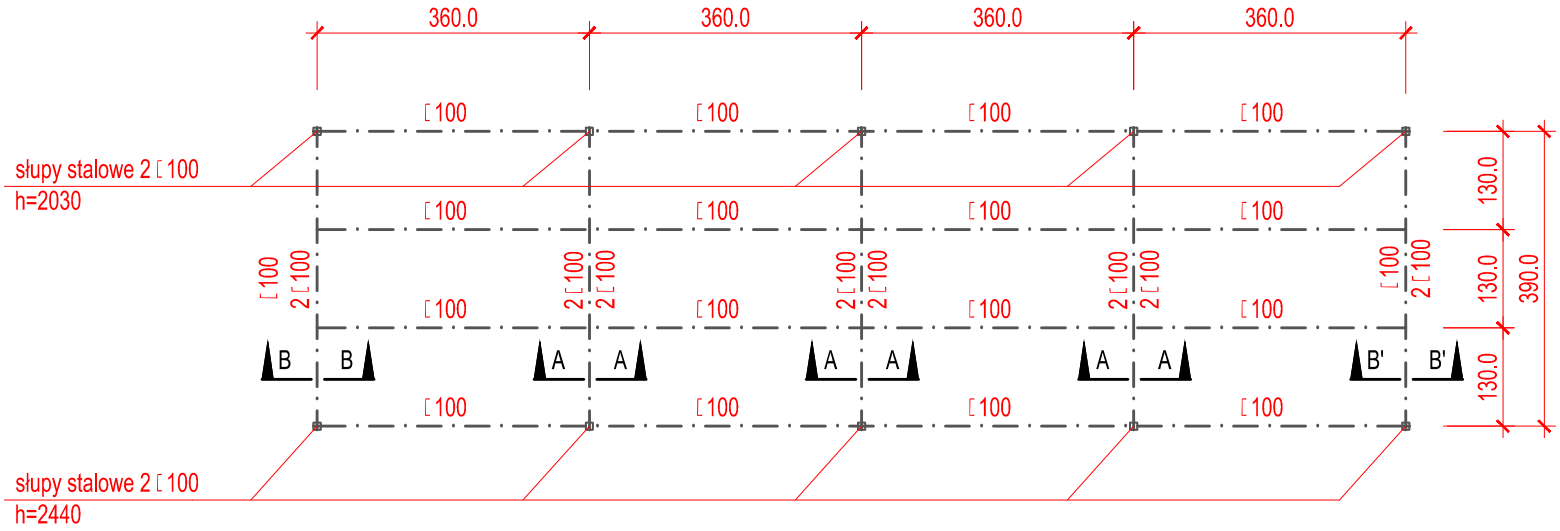

A-A 1:10

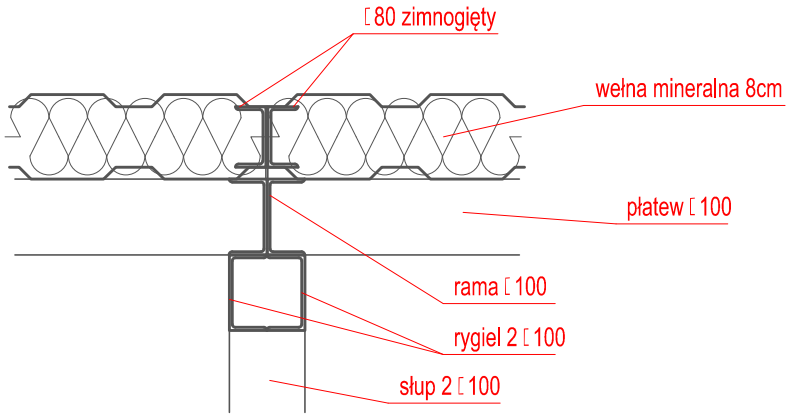

B-B 1:10

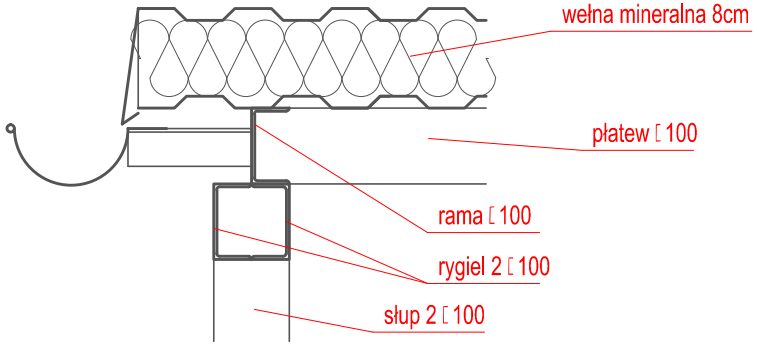

Przekrój B'-B' jest lustrzanym odbiciem przekroju B-B

SZKIELET KONSTRUKCJI

Projekt:
Obudowy komory tarc biologiczny

Inwestor:
WIW Opole
Opole, ul. Wrocławsk

NR RYS 3 | SKALA

GRUDZIEń 2012

SZKIELET KONSTRUK

Autor:
mgr inŨ Jerzy I

nr upr. 14/Op/TS z dn. 2