
Tablica TA (archiwum) podtynkowa 4x18

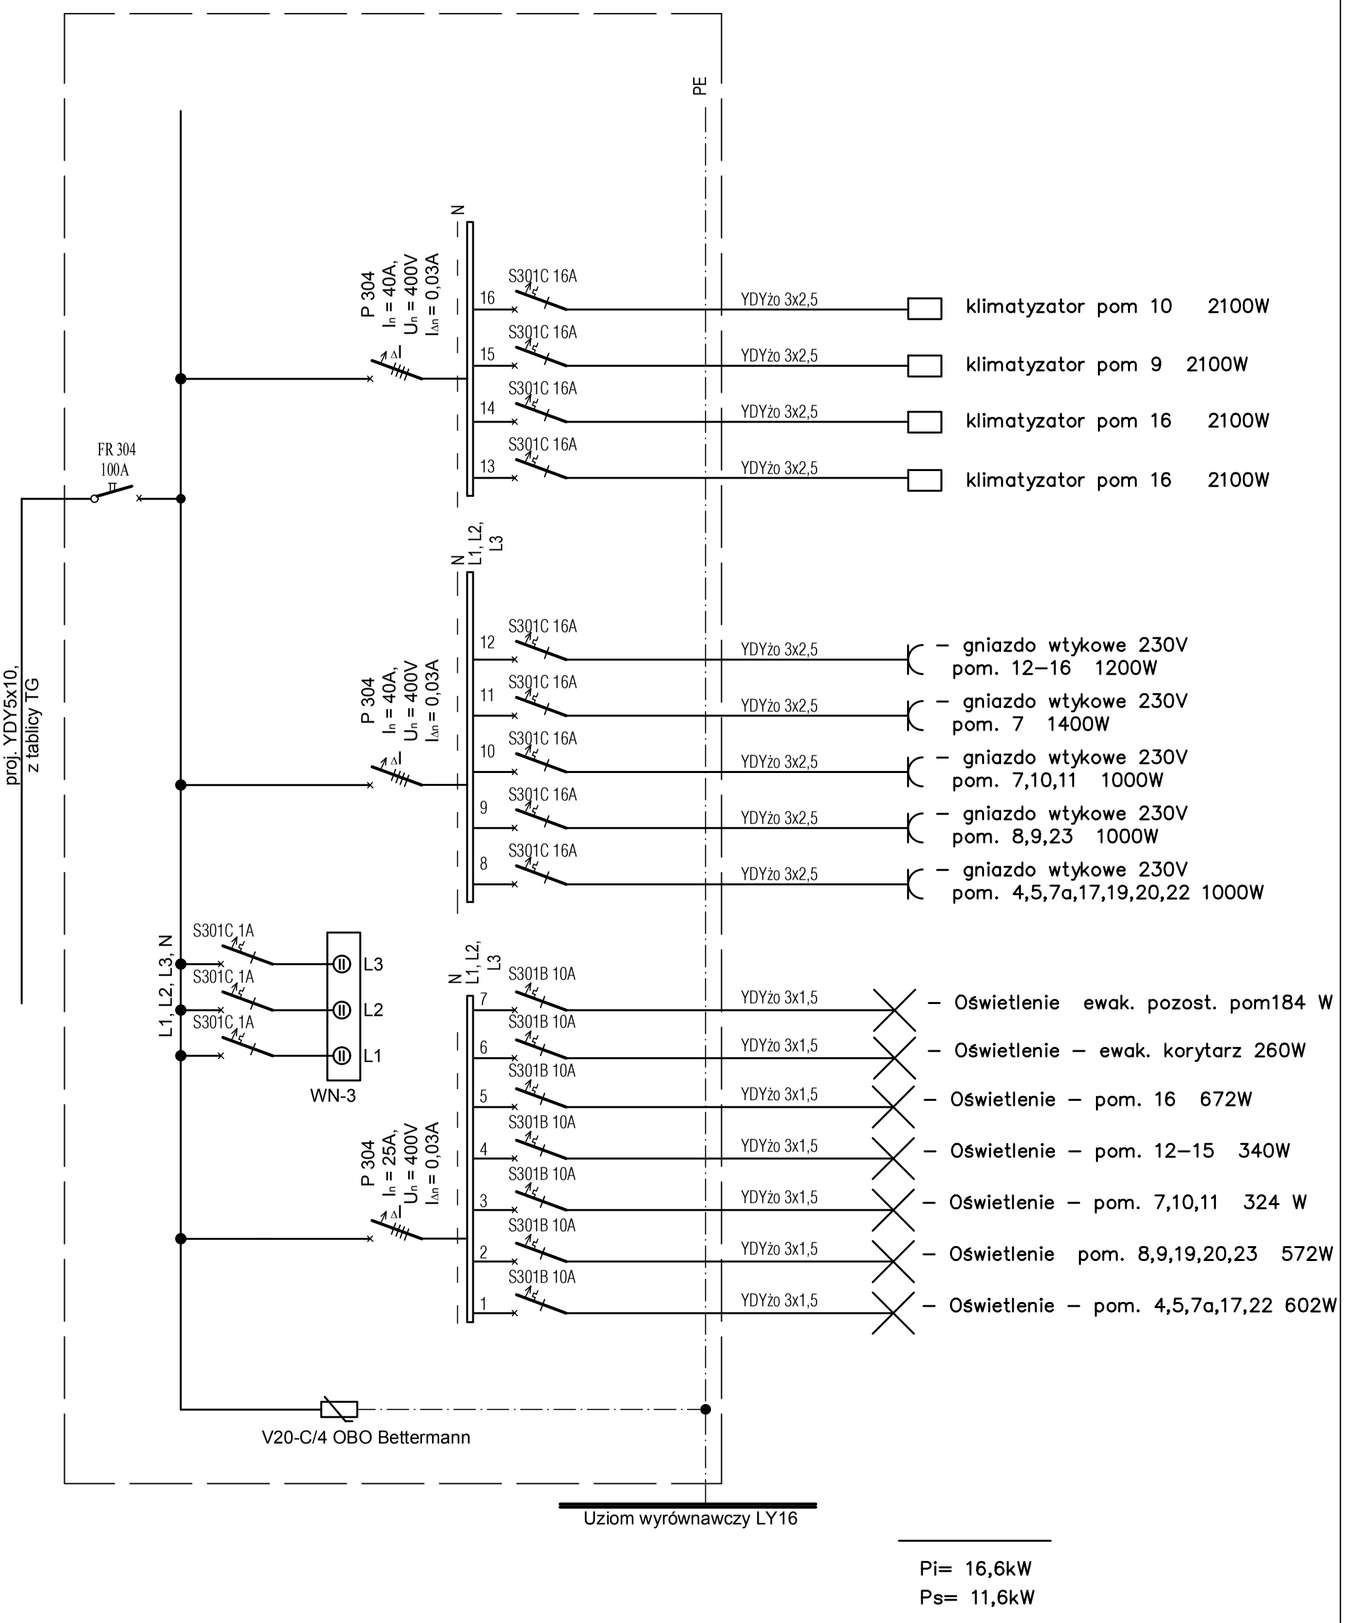

Pi= 16,6kW
Ps= 11,6kW

Dla linii zasilającej i dla obwodów odbiorczych - układ TN-S
WYŁĄCZNIKI RÓŻNICOWO-PRĄDOWE

Prac. projektowa:	Z.U.-H. "HME" Opole, ul. Ozimska 8 I p.	**Obiekt:**	Budynek "A" Wojewódzkiego Inspektoratu Weterynarii
Zamawiający:	Wojewódzki Inspektorat Weterynarii w Opolu	**Adres:**	Opole, ul. Wrocławska 170

Temat rysunku:	**Skala:** ---	**Imię i nazwisko:**	**Specjalność:**	**Data i podpis:**	**Nr rys.:**
SCHEMAT IDEOWY INSTALACJI ELAKTRYCZNYCH TABLICA TA	**Projektował:**	mgr. inż. E. Mrugała Nr upraw. 201/91/Op	Instalacje i sieci elektryczne	wrzesień 2015	**5**
	Sprawdził:	mgr. inż. K. Giesa Nr upraw. 195/91/Op	Instalacje i sieci elektryczne	wrzesień 2015	