
Tablica TS-K istn. parter sala konf.

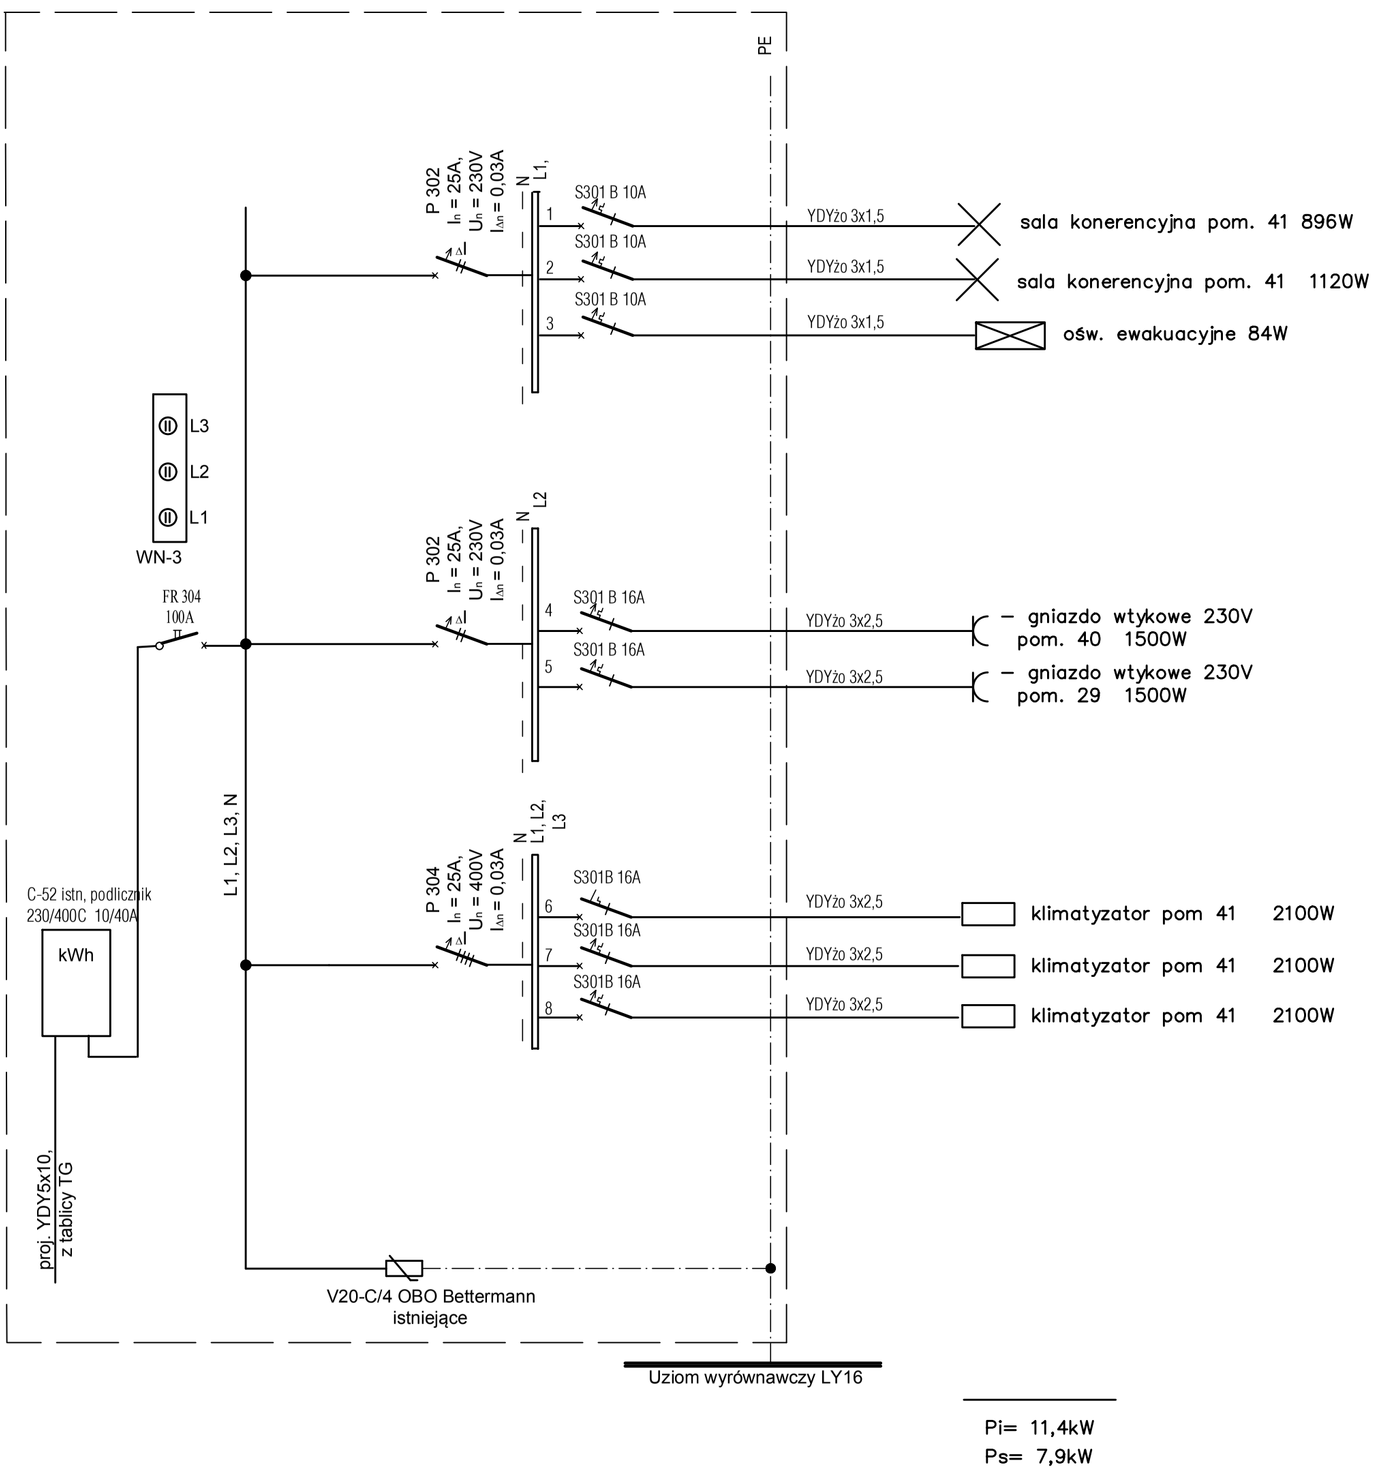

Pi= 11,4kW
Ps= 7,9kW

Dla linii zasilającej i dla obwodów odbiorczych - układ TN-S
WYŁĄCZNIKI RÓŻNICOWO-PRĄDOWE

Prac. projektowa:	Z.U.-H. "HME" Opole, ul. Ozimska 8 I p.		**Obiekt:**	Budynek "A" Wojewódzkiego Inspektoratu Weterynarii		
Zamawiający:	Wojewódzki Inspektorat Weterynarii w Opolu		**Adres:**	Opole, ul. Wrocławska 170		
Temat rysunku:		**Skala: ---**	**Imię i nazwisko:**		**Specjalność:**	**Data i podpis:**	**Nr rys.:**
SCHEMAT IDEOWY INSTALACJI ELAKTRYCZNYCH TABLICA TS-K istn.		**Projektował:**	mgr. inż. E. Mrugała Nr upraw. 201/91/Op		Instalacje i sieci elektryczne	wrzesień 2015	**6**
		Sprawdził:	mgr. inż. K. Giesa Nr upraw. 195/91/Op		Instalacje i sieci elektryczne	wrzesień 2015	