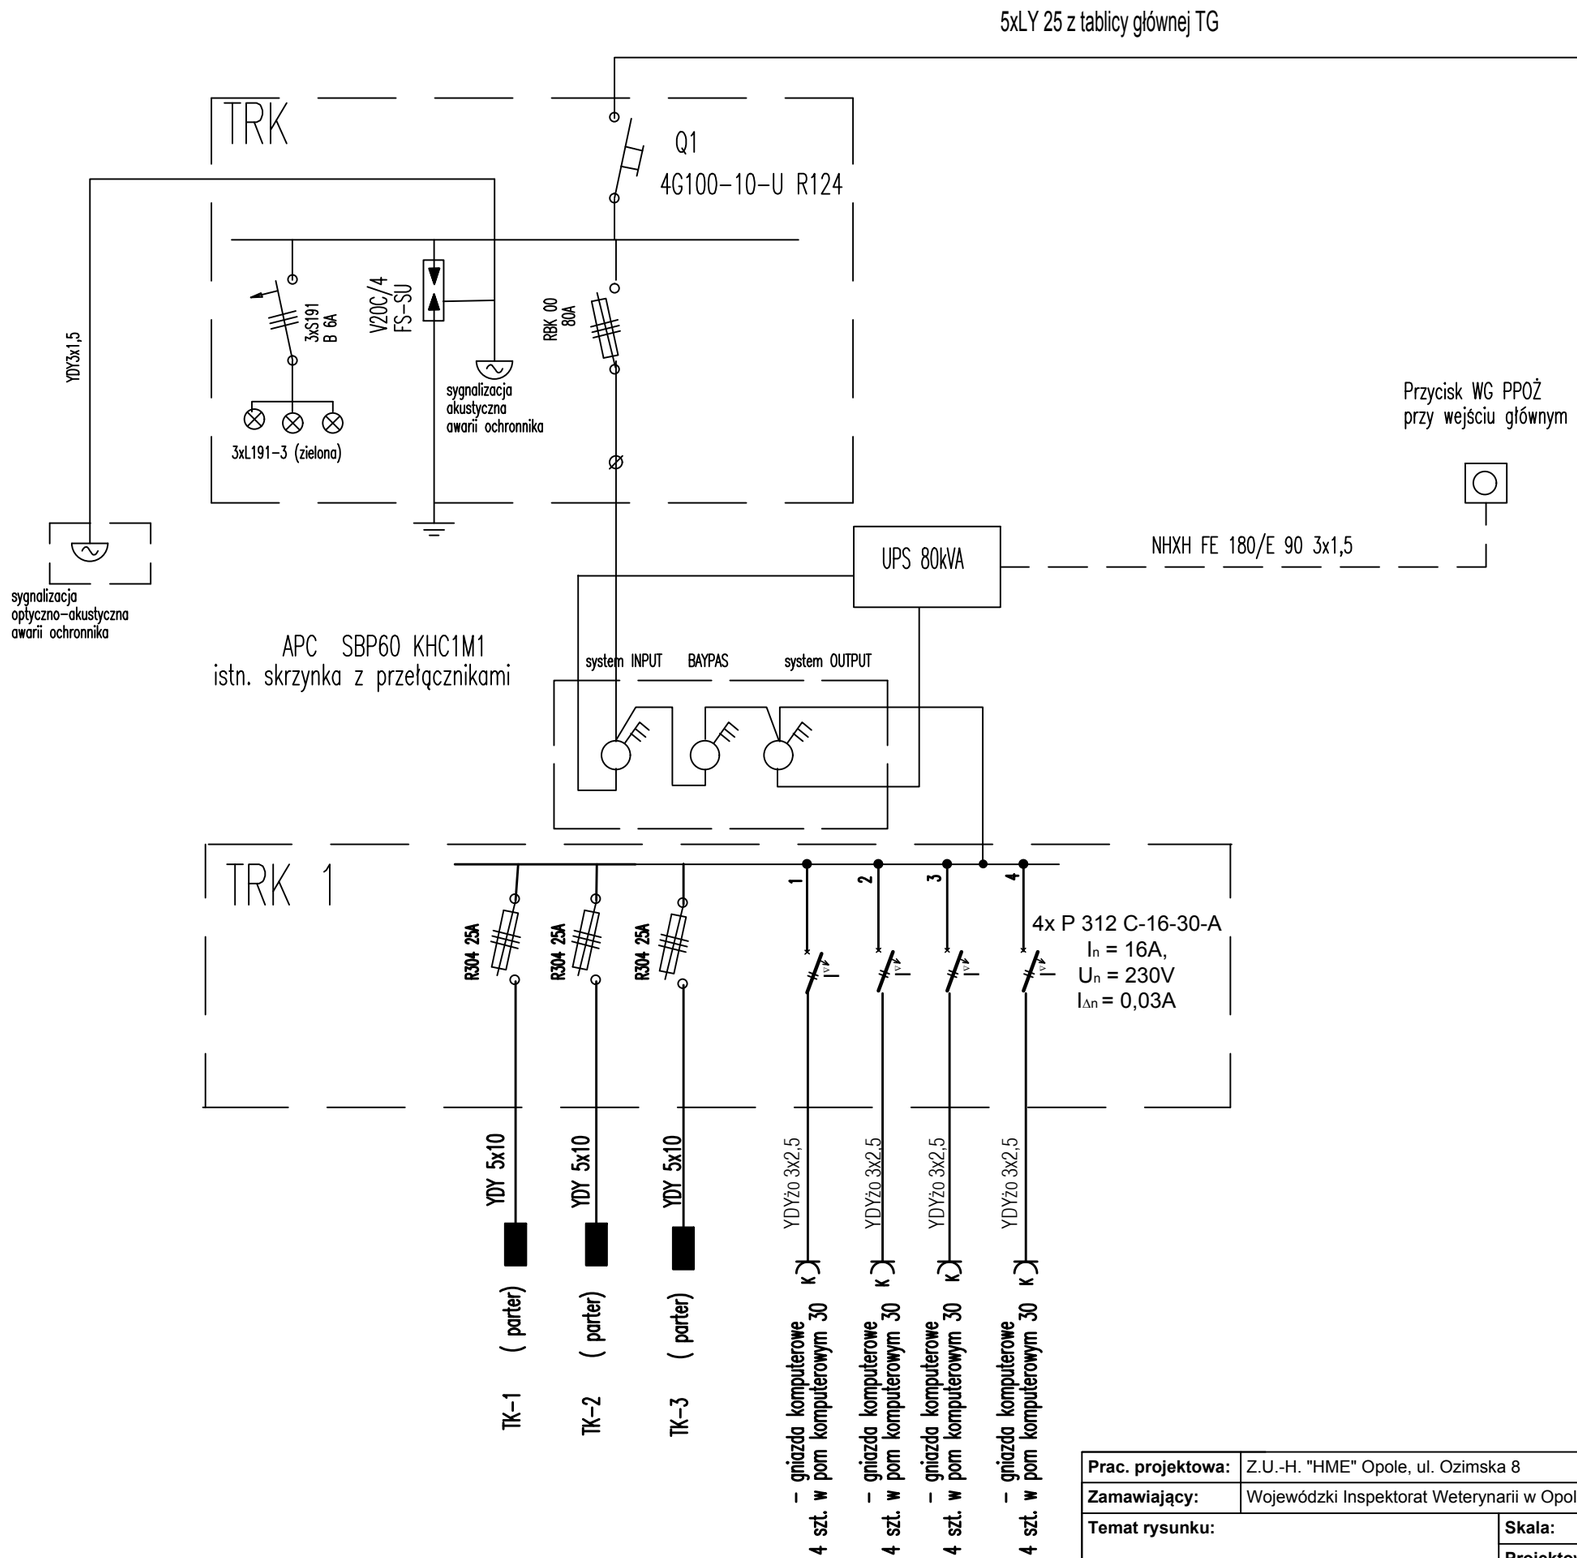


Prac. projektowa:	Z.U.-H. "HME" Opole, ul. Ozimska 8	**Obiekt:**	Budynek "A" Wojewódzkiego Inspektoratu Weterynarii		
Zamawiający:	Wojewódzki Inspektorat Weterynarii w Opolu	**Adres:**	Opole, ul. Wrocławska 170		
Temat rysunku:	**Skala:**	**Imię i nazwisko:**	**Specjalność:**	**Data i podpis:**	**Nr rys.:**
SCHEMAT IDEOWY TABLICY TRK, TRK1	**Projektował:**	mgr. inż. E. Mrugała Nr upraw. 201/91/Op	Instalacje i sieci elektryczne	wrzesień 2015	**10**
	Sprawdził:	mgr. inż. K. Giesa Nr upraw. 195/91/Op	Instalacje i sieci elektryczne	wrzesień 2015	