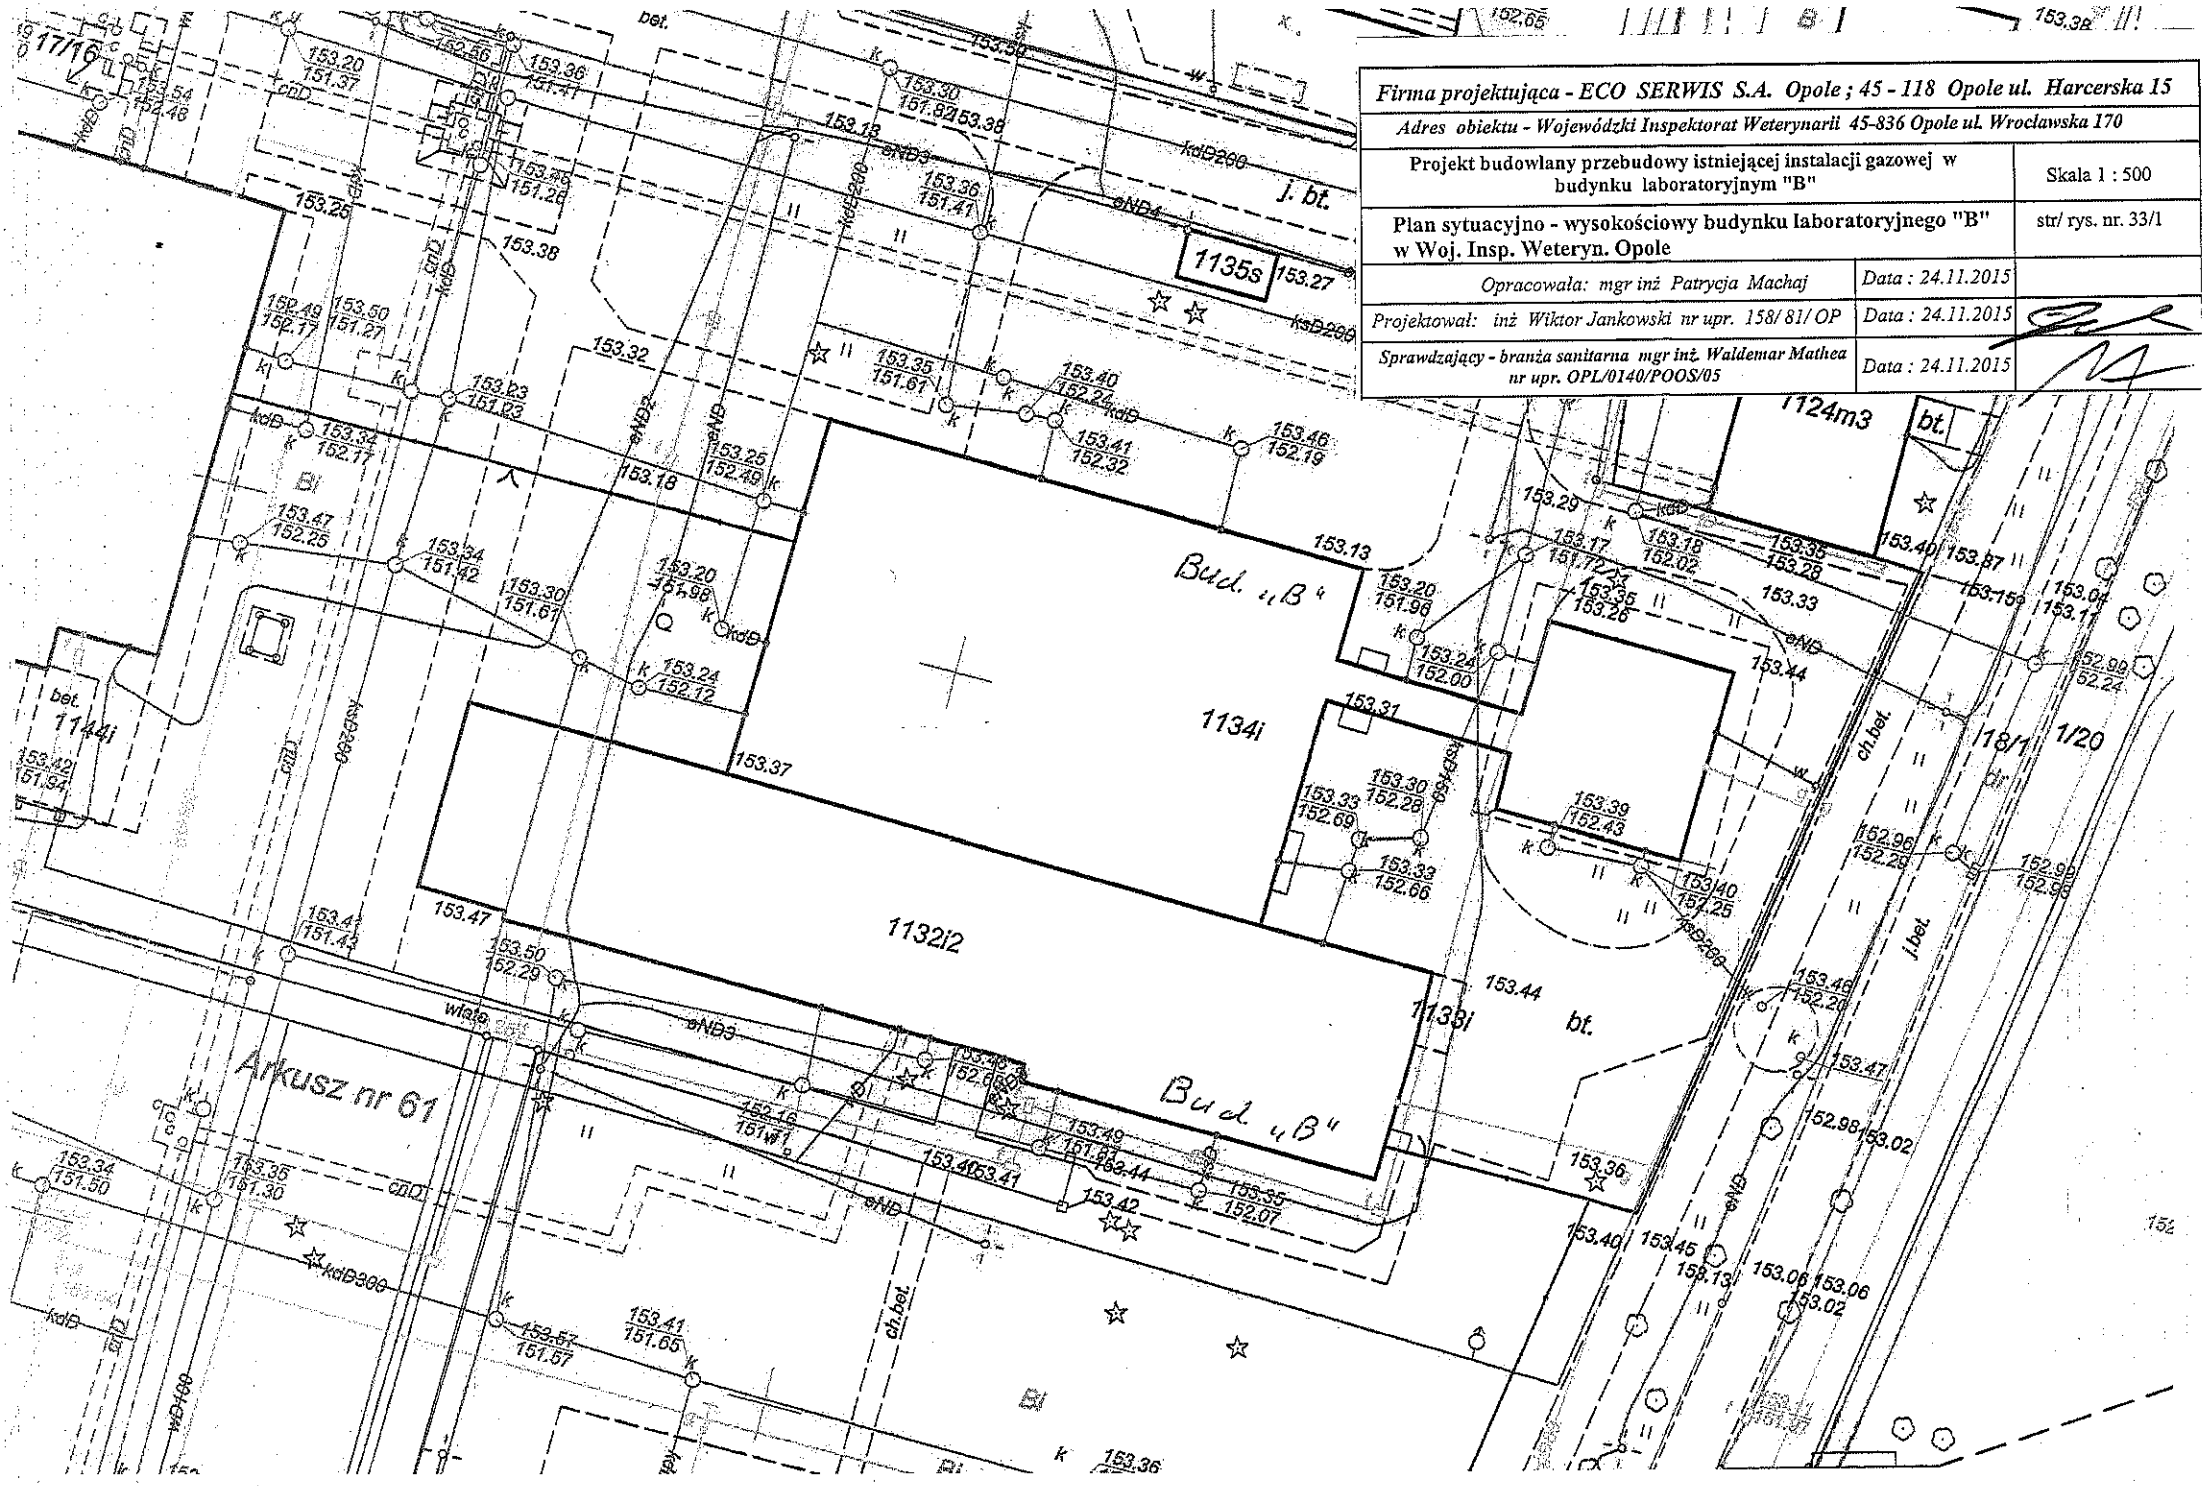

Firma projektująca - ECO SERWIS S.A. Opole ; 45 - 118 Opole ul. Harcerska 15
Adres obiektu - Wojewódzki Inspektorat Weterynarii 45-836 Opole ul. Wrocławska 170
Projekt budowlany przebudowy istniejącej instalacji gazowej w budynku laboratoryjnym "B"
Skala 1 : 500
Plan sytuacyjno - wysokościowy budynku laboratoryjnego "B" w Woj. Insp. Weteryn. Opole
str/ rys. nr. 33/1
Opracowała: mgr inż Patrycja Machaj
Data : 24.11.2015
Projektował: inż Wiktor Jankowski nr upr. 158/ 81/ OP
Data : 24.11.2015
Sprawdzający - branża sanitarna mgr inż. Waldemar Mathea nr upr. OPL/0140/POOS/05
Data : 24.11.2015
Bud. „B"
1134i
1132i2
1135s
1124m3
1144j
1138i
Arkusz nr 61
j. bt.
bt.
ch.bet.
j.bet.
1/18/1
1/20
17/16
Bi
kdD200
kdD300
oND3
oND4
oNDh600
wista
ksD200