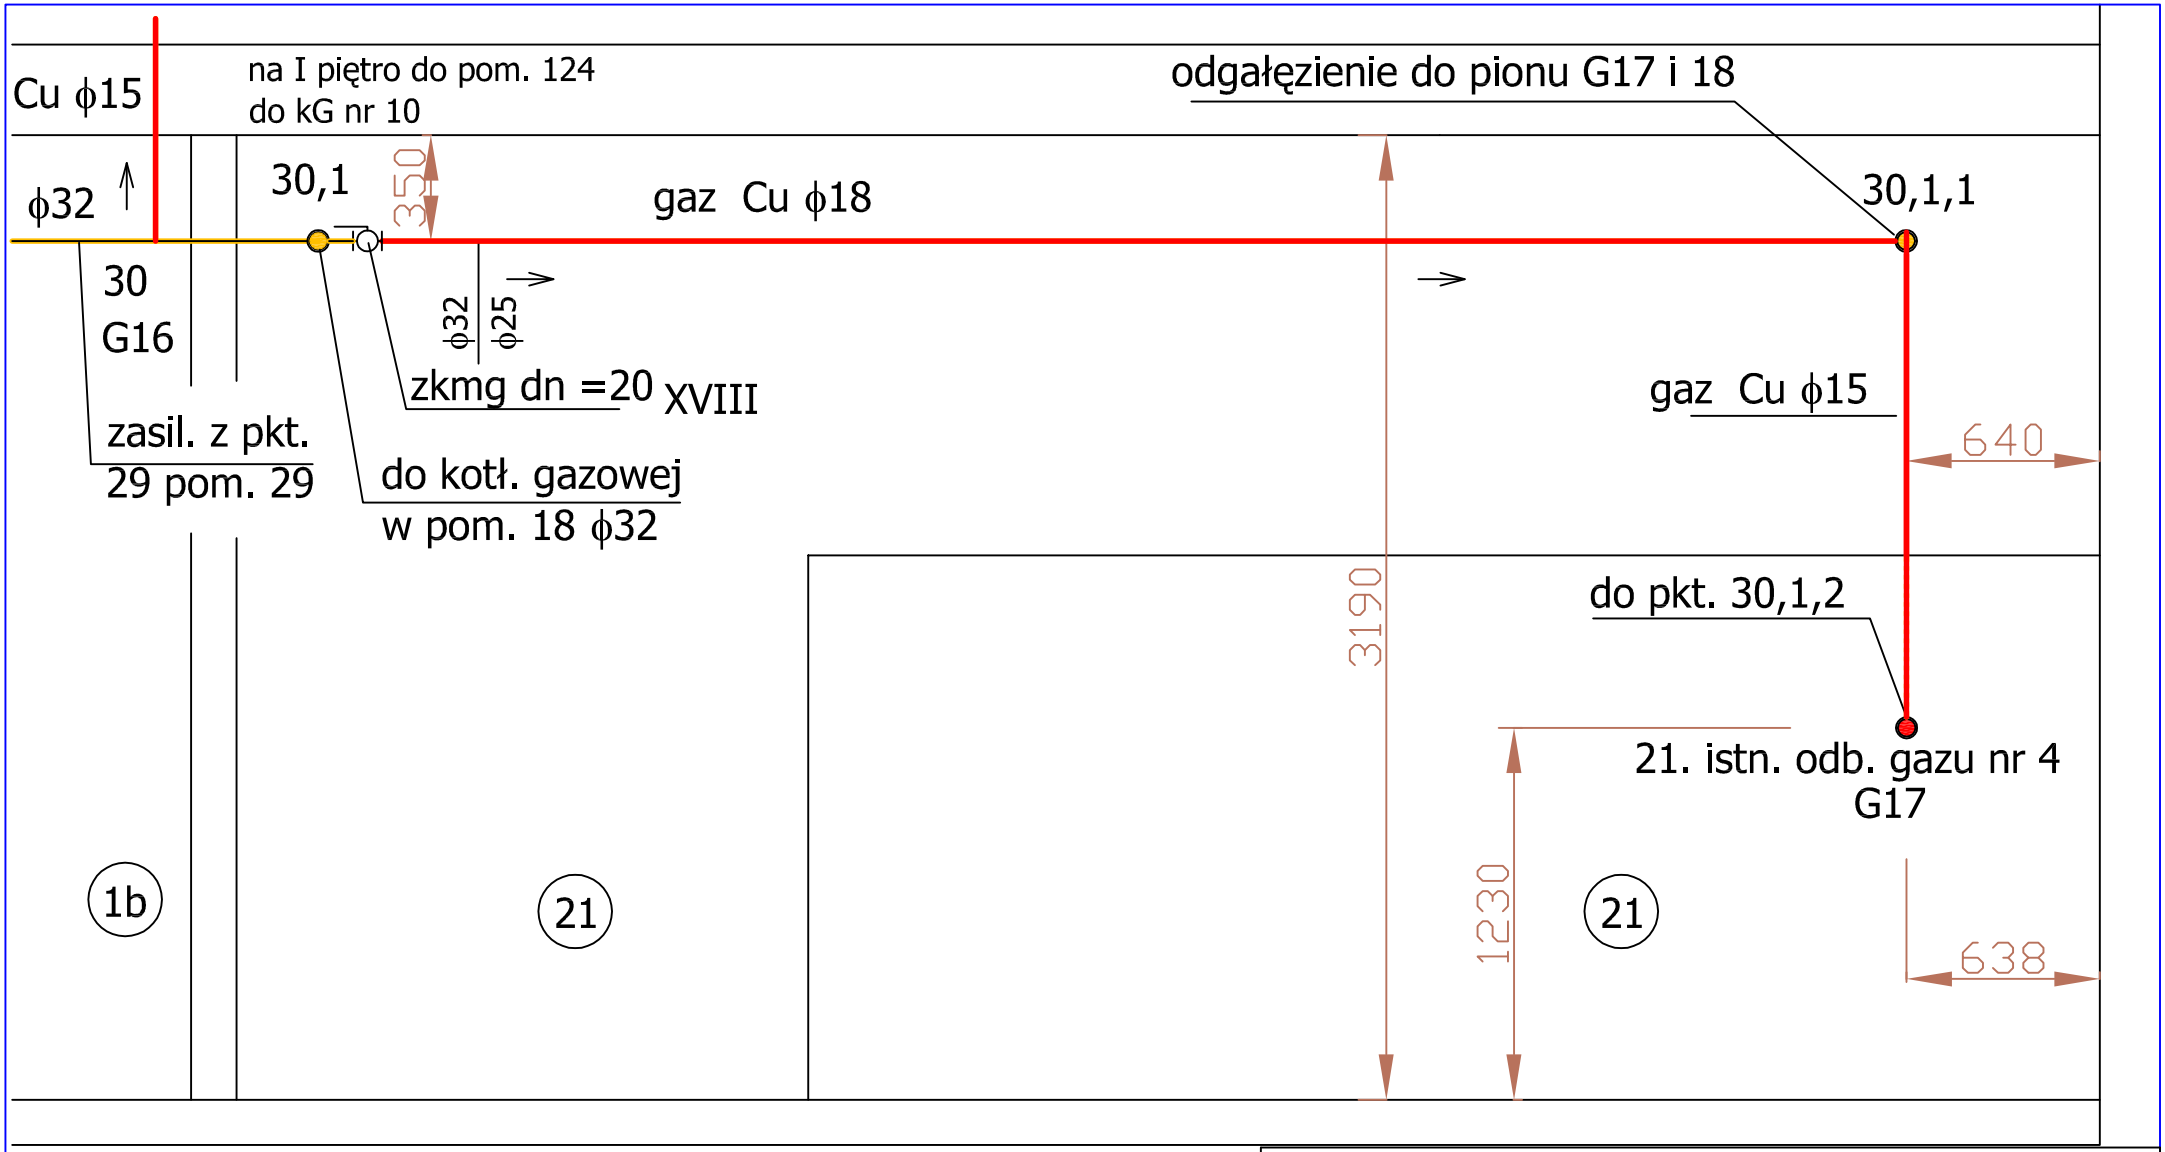



Uwaga: wykonanie pionu G 18 wykonać analogicznie jak pionu G 17

| | | | |
|---|---|---|---|
| **Firma projektująca: E C O SERWIS S.A. OPOLE ul. Harcerska 15** | | | |
| **Adres obiektu: Wojewódzki Inspektorat Weterynarii 45-836 Opole ul. Wrocławska 170** | | | |
| **Projekt budowlany przebudowy istniejącej instalacji gazowej w budynku biurowym "B"** | | | |
| **Przekrój - widok W-25 przez pomieszczenia budynku "B" pok. nr 20 z widokiem na projektowaną instalację gazową.** | | | |
| Opracowała: mgr: inż. Patrycja Machaj | Data : 24-11 -2015 | | Skala 1:25 |
| Projektował: inż. Wiktor Jankowski<br>*nr. uprawnień: 158 / 81 /OP* | Data : 24-11 -2015 | | str/rys<br>60/28 |
| Sprawdzający: mgr inż. Wajdemar Mathea<br>*nr. uprawnień: OPL/0140/POOS/05* | Data : 24-11 -2015 | | |