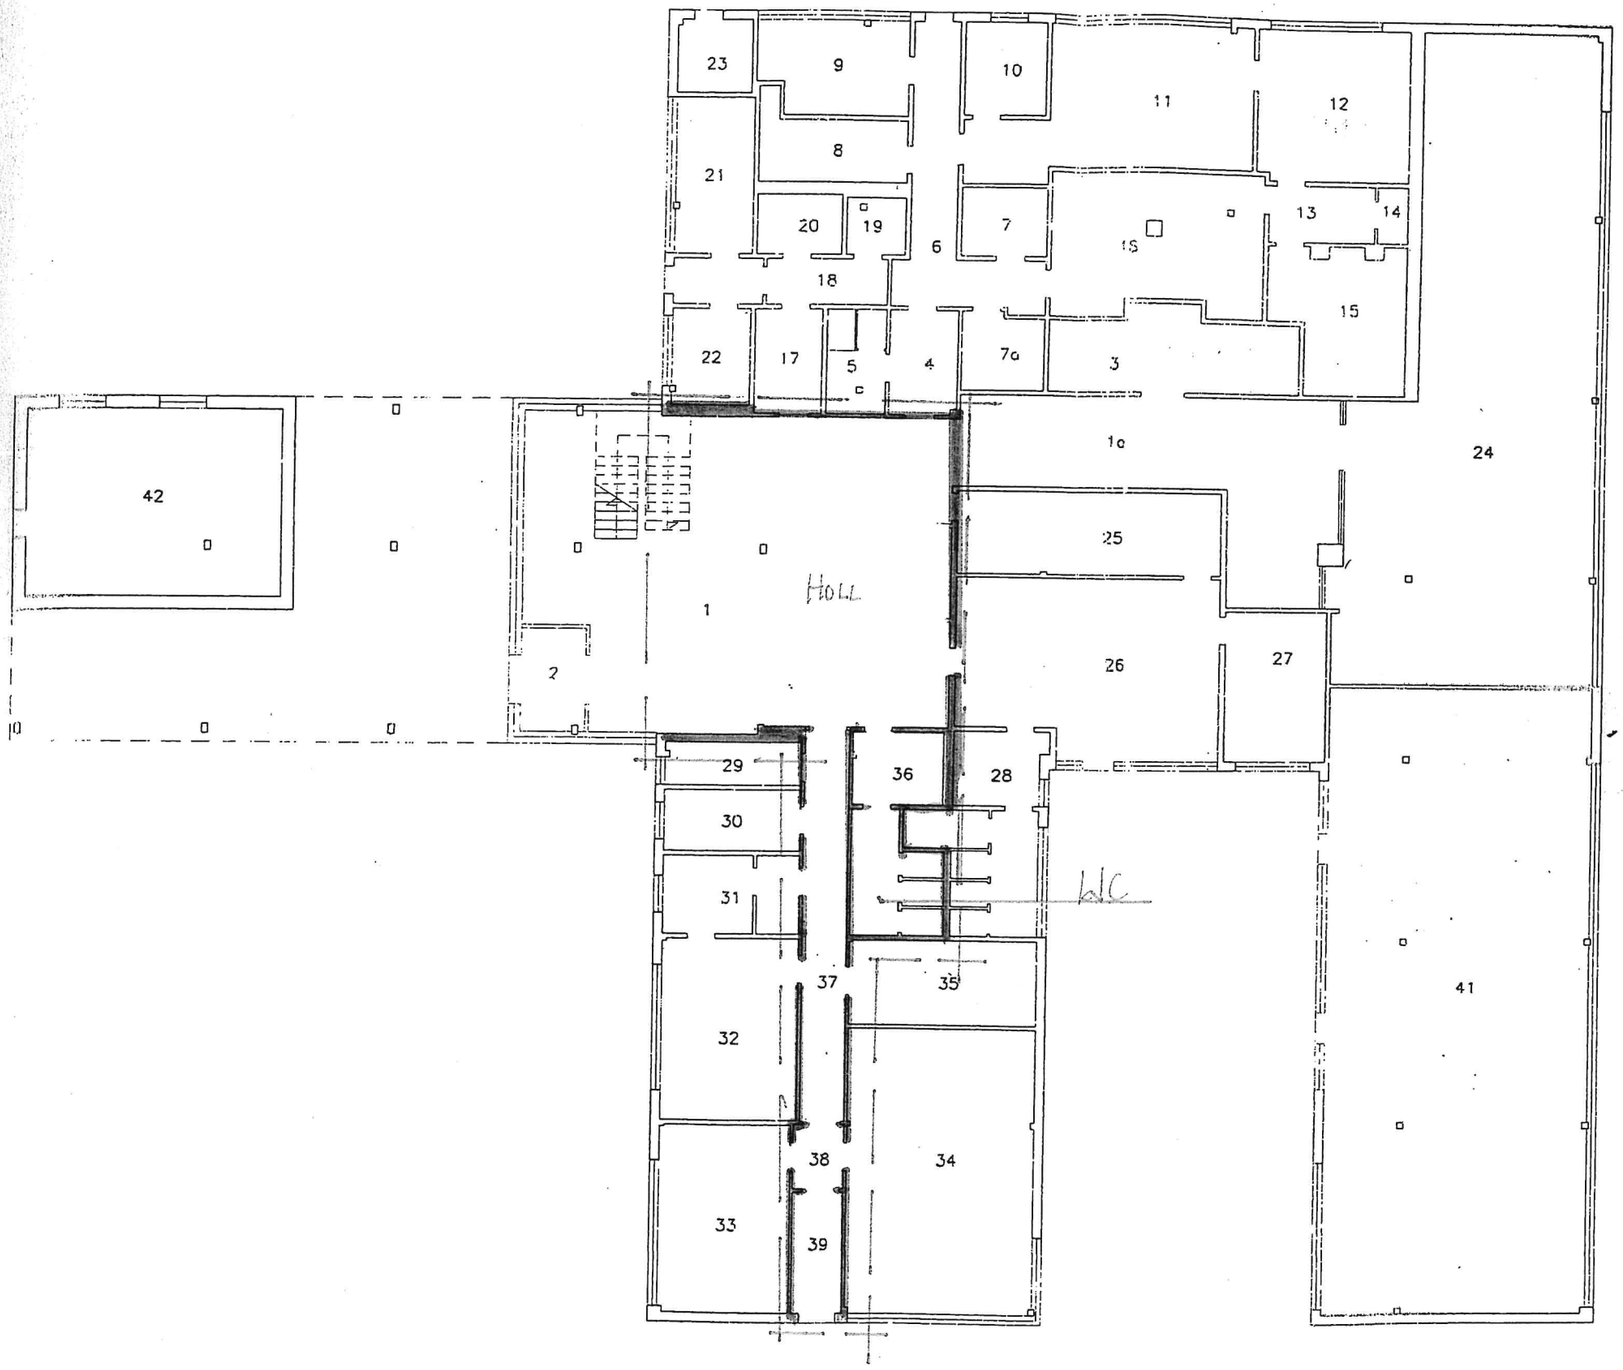


Wykaz pomieszczeń

1	HOLL	120,60
1a	KORYTARZ	50,60
2	WIATROŁAP	7,30
3	POMIESZCZ.	20,60
4	KORYTARZ	7,40
5	POKÓJ	6,30
6	KORYTARZ	19,40
7	POMIESZCZ.	6,10
7a	POMIESZCZ.	6,50
8	POKÓJ	10,30
9	POKÓJ	14,10
10	POKÓJ	7,90
11	POMIESZCZ.	37,40
12	POMIESZCZ.	24,50
13	KORYTARZ	6,30
14	POMIESZCZ.	1,80
15	POMIESZCZ.	18,70
16	POMIESZCZ.	31,50
17	POMIESZCZ.	7,40
18	KORYTARZ	10,20
19	POMIESZCZ.	4,10
20	POMIESZCZ.	5,20
21	POMIESZCZ.	12,60
22	POMIESZCZ.	7,80
23	POMIESZCZ.	5,60
24	POMIESZCZ.	150,00
25	POMIESZCZ.	23,50
26	POMIESZCZ.	48,40
27	POMIESZCZ.	16,10
28	WC	20,30
29	POMIESZCZ.	6,10
30	POKÓJ	8,70
31	POKÓJ	11,20
32	POKÓJ	25,70
33	POKÓJ	25,40
34	KIOSK SPOŻ.	55,00
35	POKÓJ	16,40
36	WC	17,20
37	KORYTARZ	18,30
38	KORYTARZ	3,30
39	KORYTARZ	9,70
40	DYŻURKA	13,00
41	POMIESZCZ.	175,00
42	POMIESZCZ.	50,20

POW.RAZEM 1143,70

ZAKRES OBEJTY OPRACOWANIEM

Bud.nr1,2–A rzut parteru 1:200