
Schemat ideowy rozdzielni "R-1"

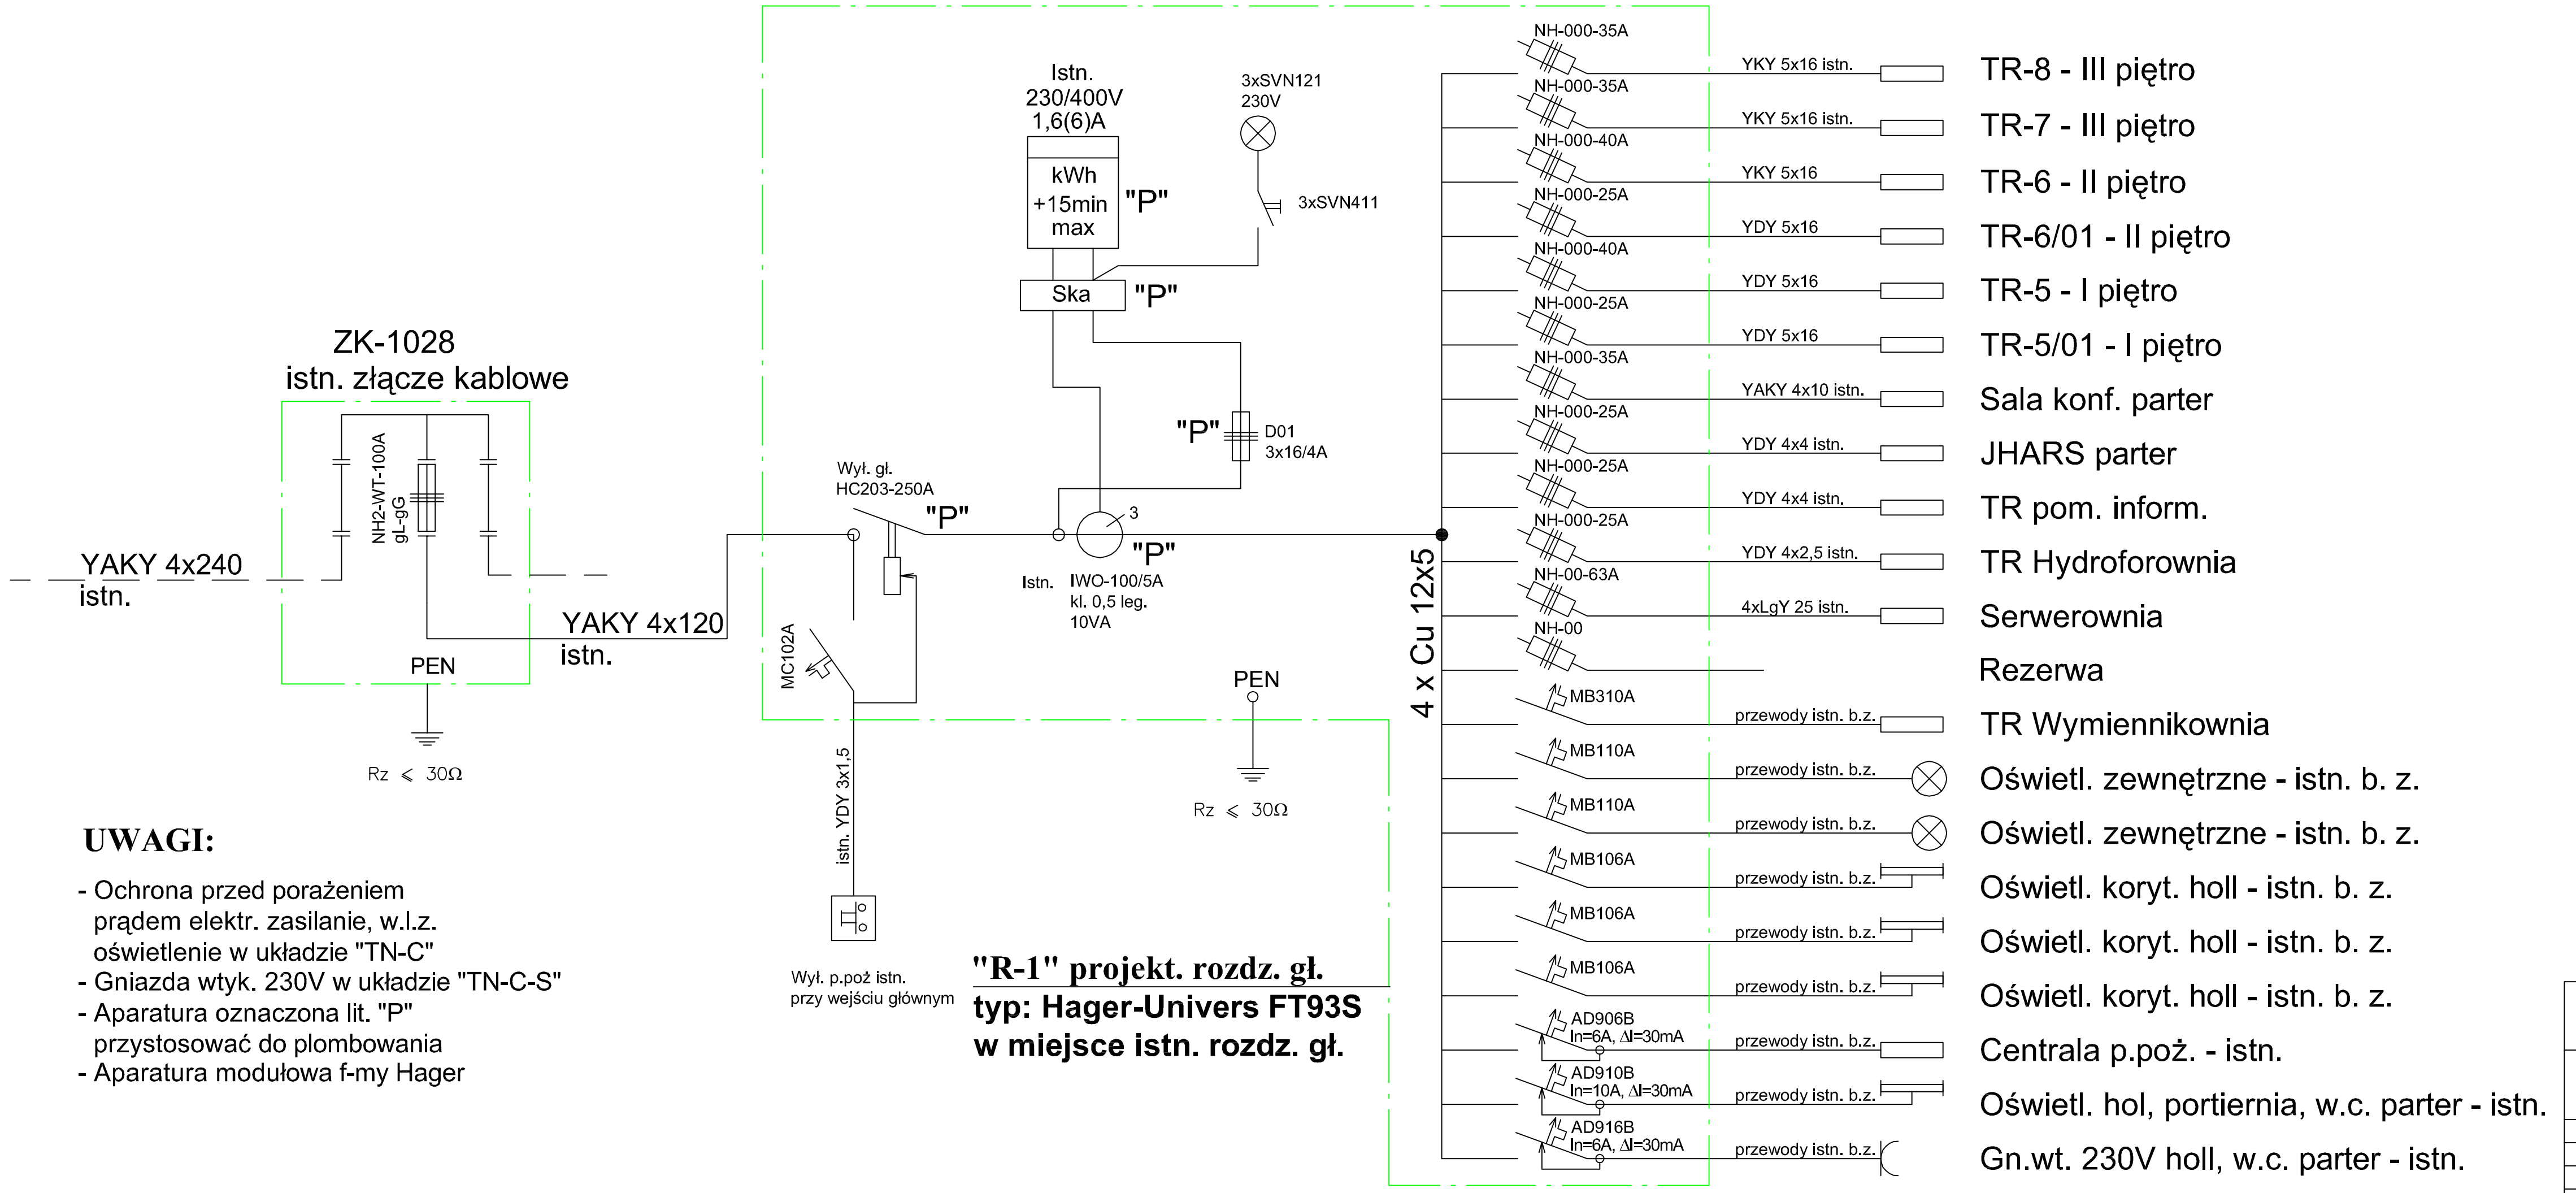

"R-1" projekt. rozdz. gł.
typ: Hager-Univers FT93S
w miejsce istn. rozdz. gł.

UWAGI:

- Ochrona przed porażeniem prądem elektr. zasilanie, w.l.z. oświetlenie w układzie "TN-C"
- Gniazda wtyk. 230V w układzie "TN-C-S"
- Aparatura oznaczona lit. "P" przystosować do plombowania
- Aparatura modułowa f-my Hager

Temat:	Projekt instalacji elektrycznych gniazd wtykowych i rozdzielni n.n - 0,4kV	Rys.nr. 2
Omega Elektro 45-129 Opole ul. K.epska 7a, tel. (077)456-48-90	Inwestor.:	Wojewódzki Inspektorat Weterynarii
	obiekt.:	Budynek administracyjny "A"
	Lokalizacja.:	Opole ul. Wrocławska 170
Projektował	inż. Reinhold Sowa, upr. nr 73/67/Op	
Opracował	mgr inż. Edward Lesik	
Sprawdził	mgr inż. Paweł Osipiak upr. nr OPL/0401/PWOE/08	
Skala:	Nr projektu : 1 / 2010	